


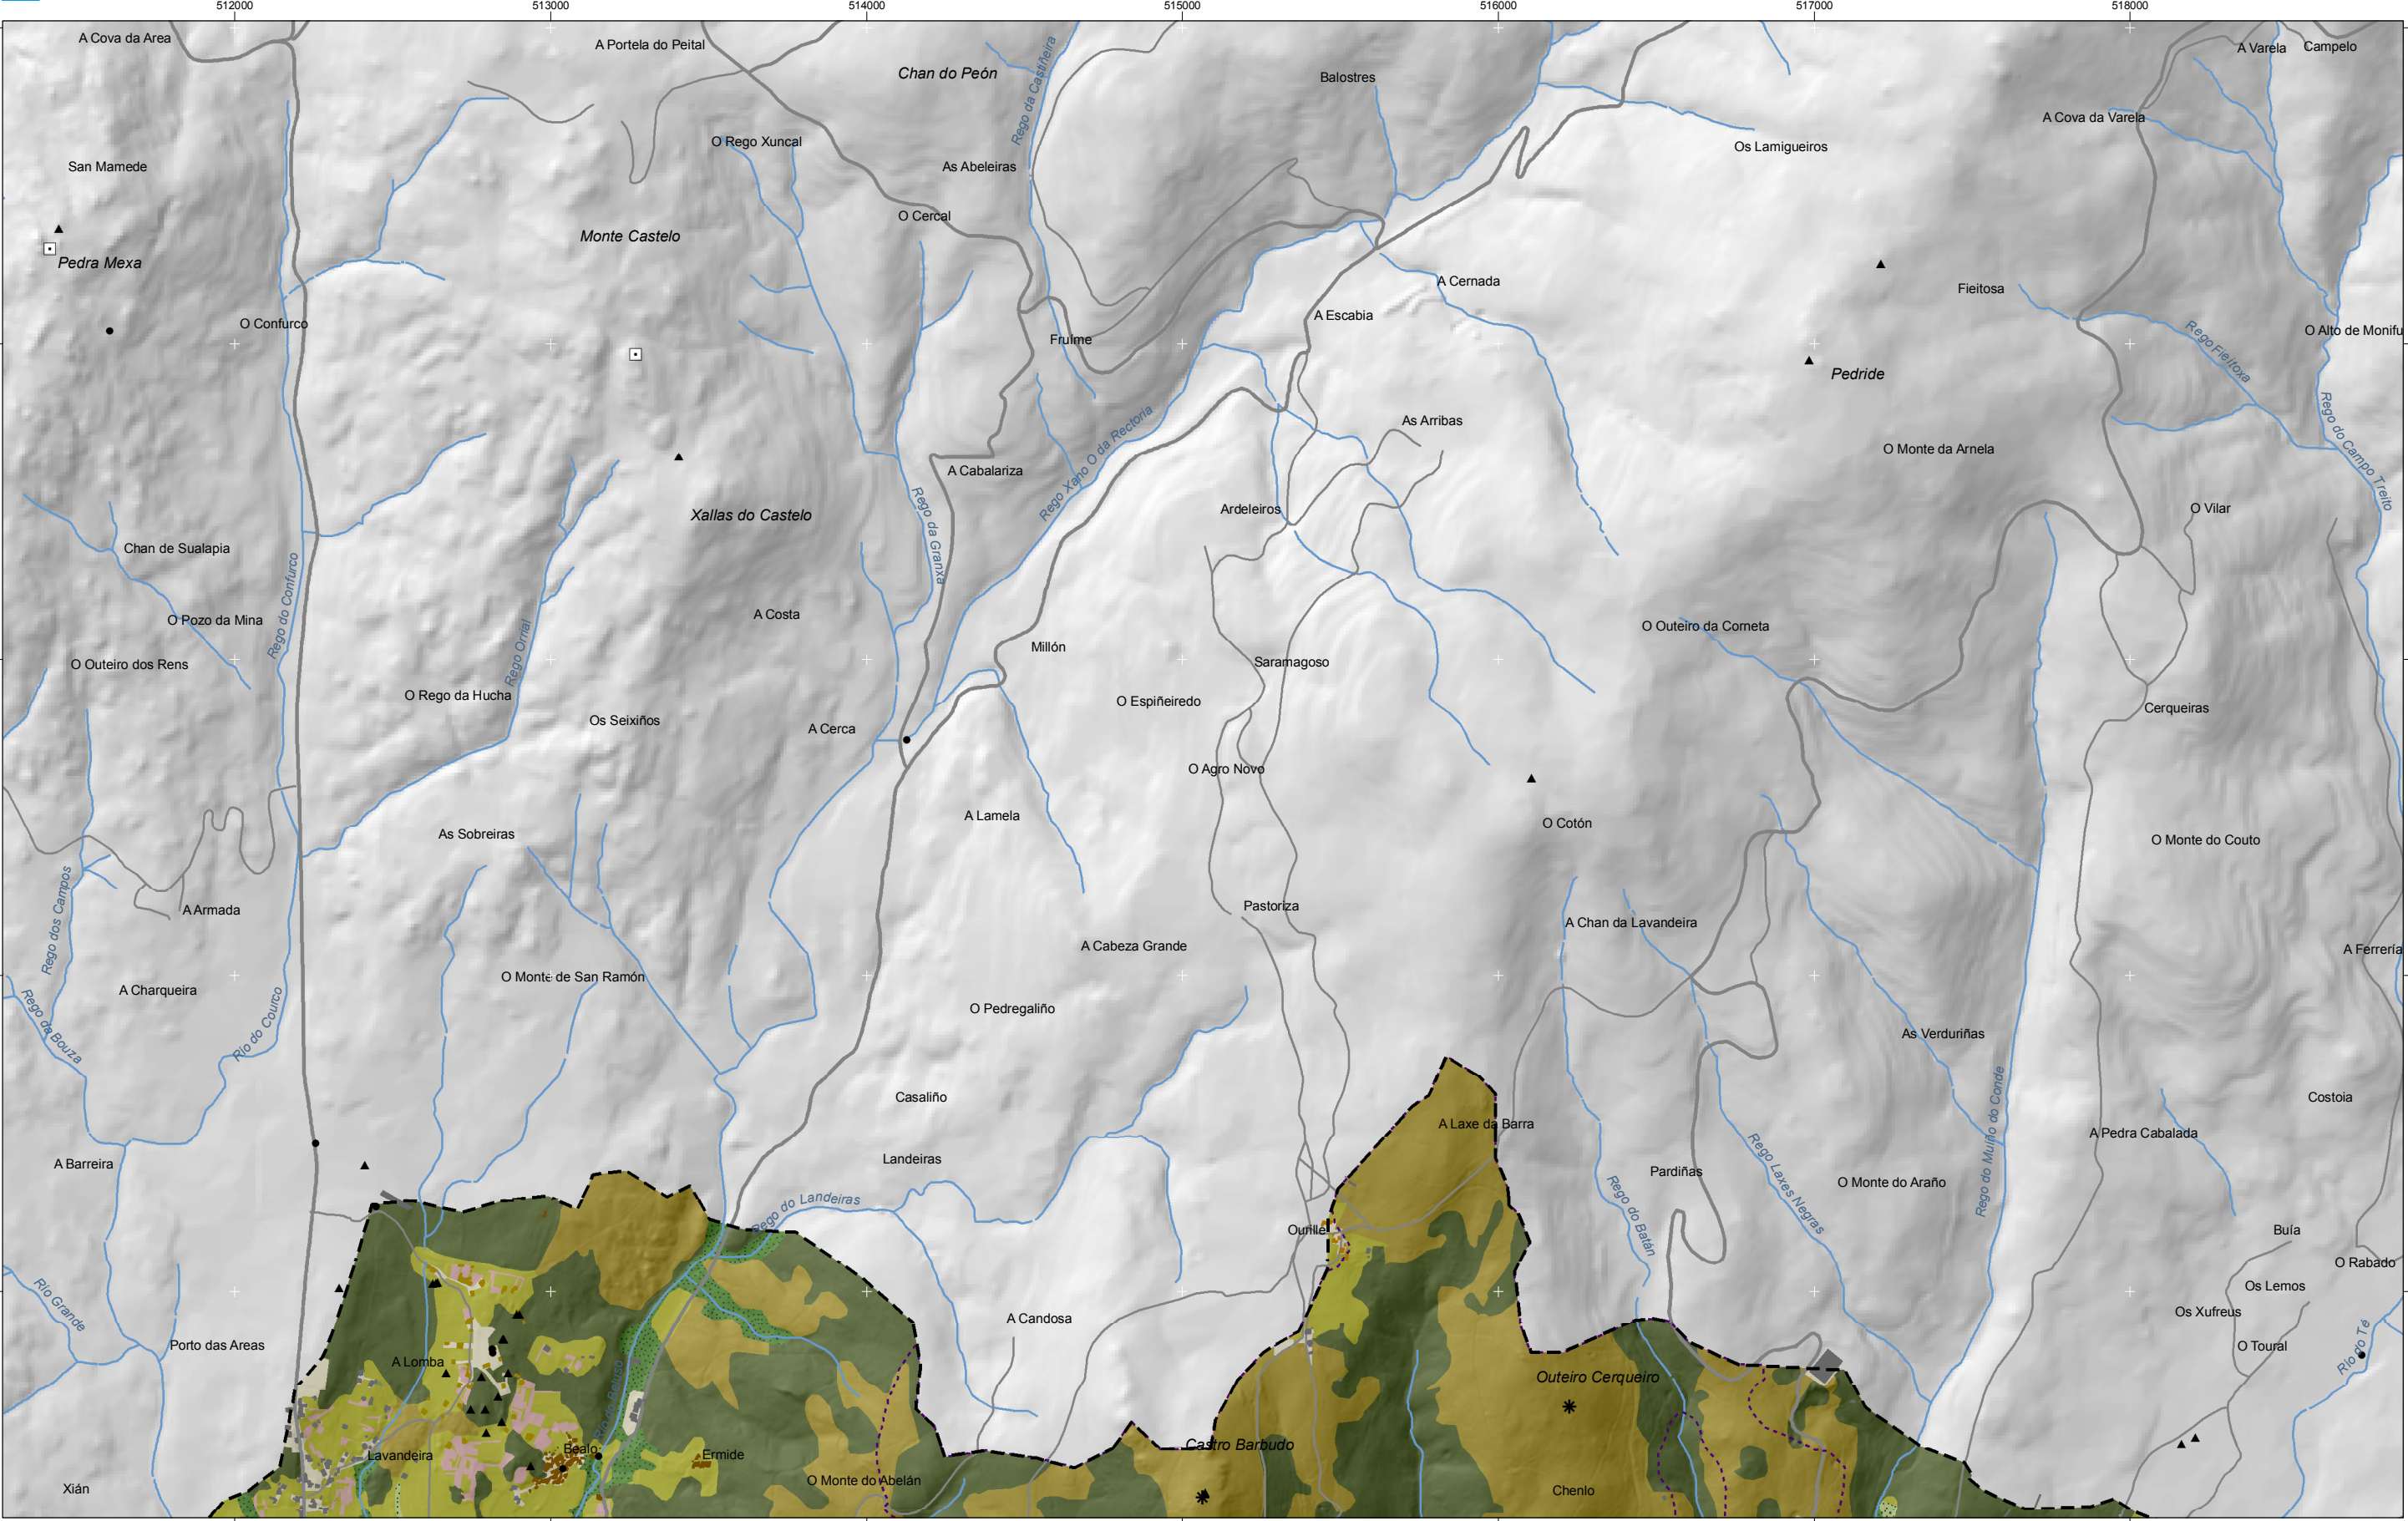

- | | | |
|-----------------------------|--------------------------------------|----------------------------|
| Chairas intermareais | Bosques de ribeira | Cultivos baixo plástico |
| Llanuras intermareais | Bosques de ribeira | Cultivos baixo plástico |
| Marismas | Bosques mixtos | Forestal de repoboación |
| Praias | Bosques mixtos | Forestal de repoboación |
| Dunas | Bosques de recolonización | Forestal de repoboación |
| Dunas | Bosques de recolonización | Forestal de repoboación |
| Lagoas e humedais costeiros | Outras formacións de carácter húmido | Outras formacións arbóreas |
| Lagoas e humedais costeiros | Outras formacións de carácter húmido | Outras formacións arbóreas |
| Canais | Matogueiras | Outras masas de auga |
| Acanilados | Matogueiras | Outras masas de auga |
| Vegetación costeira | Cultivos e prados | Canteira |
| Vegetación costeira | Cultivos e prados | Canteira |
| Bosques autóctonos | Cultivos frutícolas e de viveiro | Artificial |
| Bosques autóctonos | Cultivos frutícolas e de viveiro | Artificial |
| | Víñedos | Artificial |
| | Víñedos | Artificial |

- | | |
|--------------------------------------|---|
| Asentamentos de carácter fundacional | Espacios de interés geomorfológico |
| Asentamentos de carácter fundacional | Espacios de interés geomorfológico |
| Desenvolvemento periférico | Área de interés de Taxón |
| Desenvolvemento periférico | Área de interés de Taxón |
| Asentamento funcional | Espacios de interés paisajístico |
| Asentamento funcional | Espacios de interés paisajístico |
| Agregado urbano | Espacios de protección de ladeira |
| Agregado urbano | Espacios de protección de ladeira |
| Nova agrupación | Rede de Espacios Naturais |
| Nova agrupación | Rede de Espacios Naturais |
| Outras edificacións | Arquitectura industrial, militar y marítima |
| Outras edificacións | Arquitectura industrial, militar y marítima |
| Establecementos acuícolas existentes | Patrimonio arqueolóxico |
| Establecementos acuícolas existentes | Patrimonio arqueolóxico |
| Ámbito | Patrimonio etnográfico |
| Ámbito | Patrimonio etnográfico |

- | | |
|---------------------------|---------------------------|
| Bens de Interese Cultural | Ferrocarril |
| Bens de Interese Cultural | Ferrocarril |
| Puntos de observación | AVE |
| Puntos de observación | AVE |
| Faros | Autopistas e autovías |
| Faros | Autopistas e autovías |
| Lámina de auga do porto | Corredores e vías rápidas |
| Lámina de auga do porto | Corredores e vías rápidas |
| Zona portuaria | Outras estradas |
| Zona portuaria | Outras estradas |
| Pista de aterrxaxe | Pistas e camiños |
| Pista de aterrxaxe | Pistas e camiños |
| Zona aeroportuaria | EDAR |
| Zona aeroportuaria | EDAR |

- | | |
|---|---|
| Toponimia de lugares e núcleos de poboación | Toponimia de lugares e núcleos de poboación |
| Toponimia de lugares e núcleos de poboación | Toponimia de lugares e núcleos de poboación |
| Núcleos de identidade do litoral | Núcleos de identidade do litoral |
| Núcleos de identidade do litoral | Núcleos de identidade do litoral |
| Praia | Praia |
| Playa | Playa |
| Toponimia de costa | Toponimia de costa |
| Toponimia de costa | Toponimia de costa |
| Espazos de interese paisaxístico | Espazos de interese paisaxístico |
| Espazos de interese paisaxístico | Espazos de interese paisaxístico |
| Toponimia de portos | Toponimia de portos |
| Toponimia de portos | Toponimia de portos |

- | | |
|------------------------------------|------------------------------------|
| DIS | DIS |
| USOS E ELEMENTOS PARA A VALORACIÓN | USOS E ELEMENTOS PARA A VALORACIÓN |
| USOS E ELEMENTOS PARA A VALORACIÓN | USOS E ELEMENTOS PARA A VALORACIÓN |
| Setembro 2012 / Septiembre 2012 | Setembro 2012 / Septiembre 2012 |
| BA06 | BA06 |
| Proxectión U.T.M. Fuso 29 | Proxectión U.T.M. Fuso 29 |
| Elipsóide Internacional 1924 | Elipsóide Internacional 1924 |
| Sistema de referencia ED 50 | Sistema de referencia ED 50 |
| Proycción U.T.M. Huso 29 | Proycción U.T.M. Huso 29 |
| Elipsoide Internacional 1924 | Elipsoide Internacional 1924 |
| Sistema de referencia ED 50 | Sistema de referencia ED 50 |
| 1:20.000 | 1:20.000 |
| 0 50 100 200 300 400 500 600 700 | 0 50 100 200 300 400 500 600 700 |
| Metros | Metros |

