


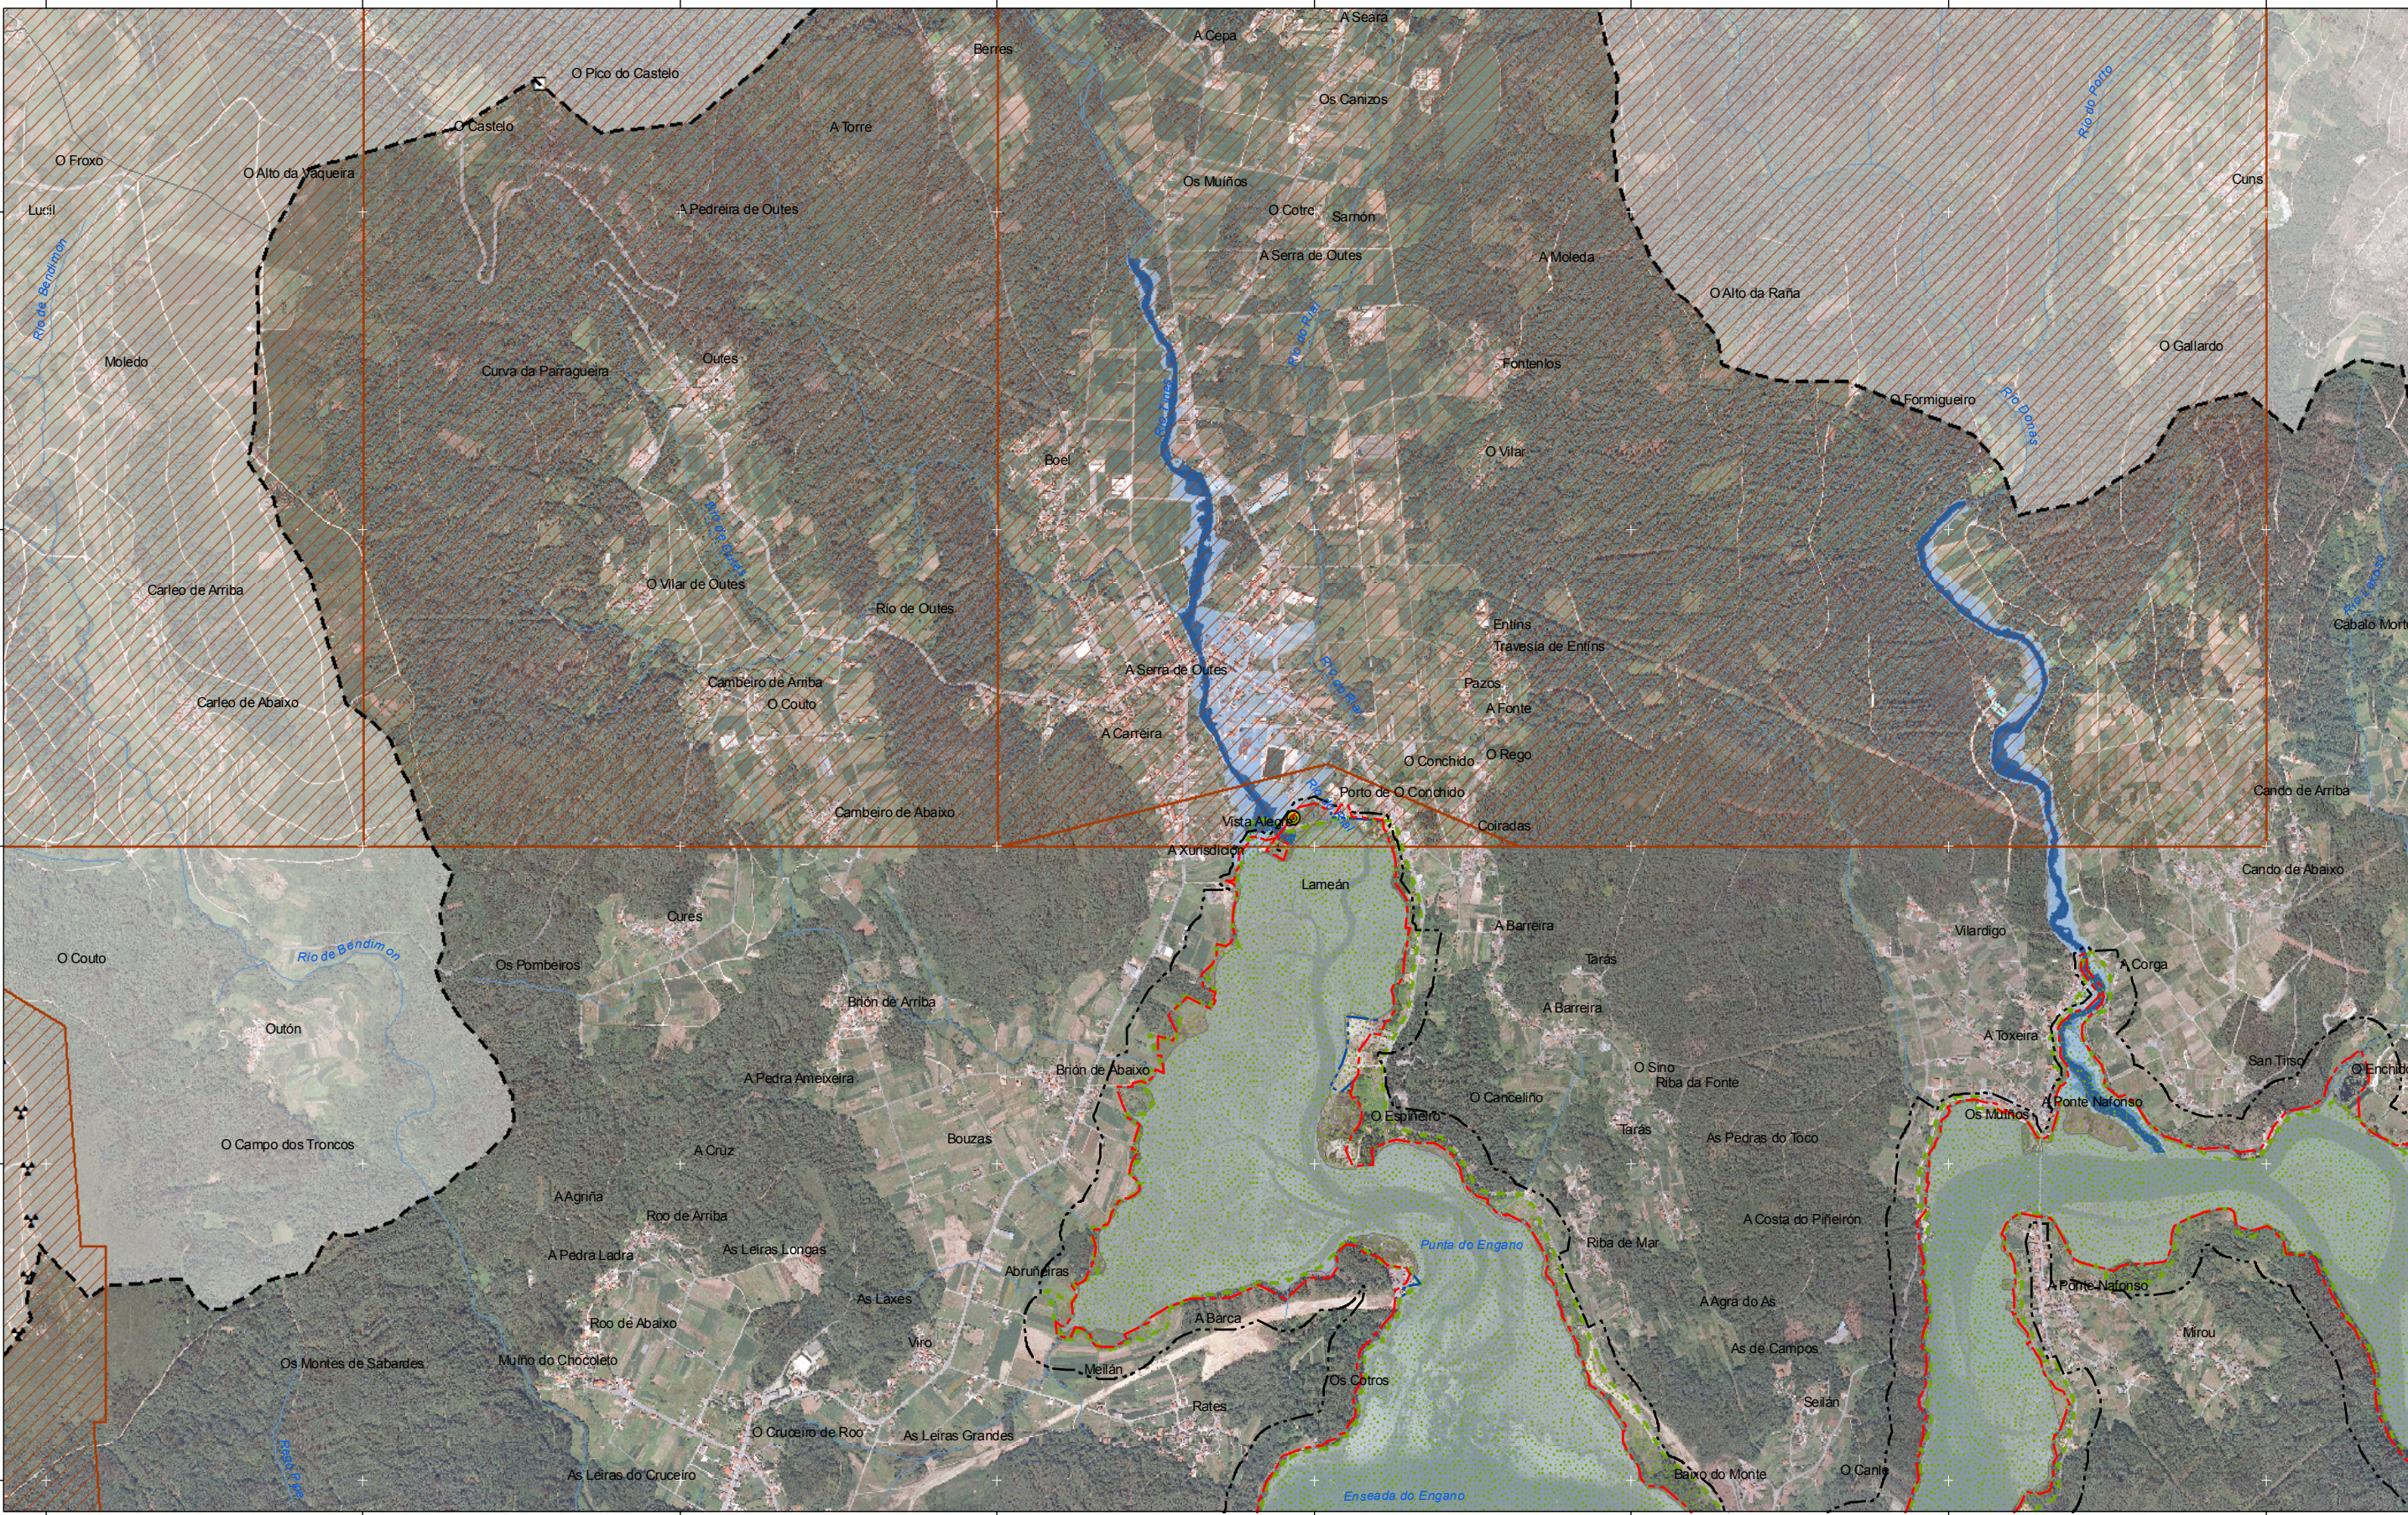

Parques empresariais
Parques empresariais

Establecementos de acuicultura existentes
Establecementos de acuicultura existentes

Plan edífico
Plan edífico

Aeroxeradores
Aerogeneradores

Proxectos Sectoriais
Proyectos Sectoriales

Domínio Público Marítimo Terrestre
Dominio Público Marítimo Terrestre

Ribeira do Mar
Ribera de Mar

Servidume de Protección
Servidumbre de Protección

Zona de fluxo preferente
Zona de flujo preferente

Período de retorno T=2,33
Período de retorno T=2,33

Período de retorno T=100
Período de retorno T=100

Período de retorno T=500
Período de retorno T=500

Rede de Espazos Naturais
Red de Espacios Naturales

Ámbito
Ámbito

Hidrografía
Hidrografía

Faros
Faros

Bens de Interese Cultural
Bienes de Interés Cultural

EDAR
EDAR

Toponimia de lugares e núcleos de poboación
Toponimia de lugares e núcleos de poboación

Praia
Playa

Toponimia de costa
Toponimia de costa

Toponimia de portos
Toponimia de puertos

DIS
PLANEAMENTO SECTORIAL
PLANEAMIENTO SECTORIAL
Setembro 2012 / Septiembre 2012

AX05
Proxectión U.T.M. Fuso 29
Elipsóide Internacional 1924
Sistema de referencia ED 50
Proxectión U.T.M. Fuso 29
Elipsóide Internacional 1924
Sistema de referencia ED 50
1:20.000
0 50 100 200 300 400 500 600 700
Metros