


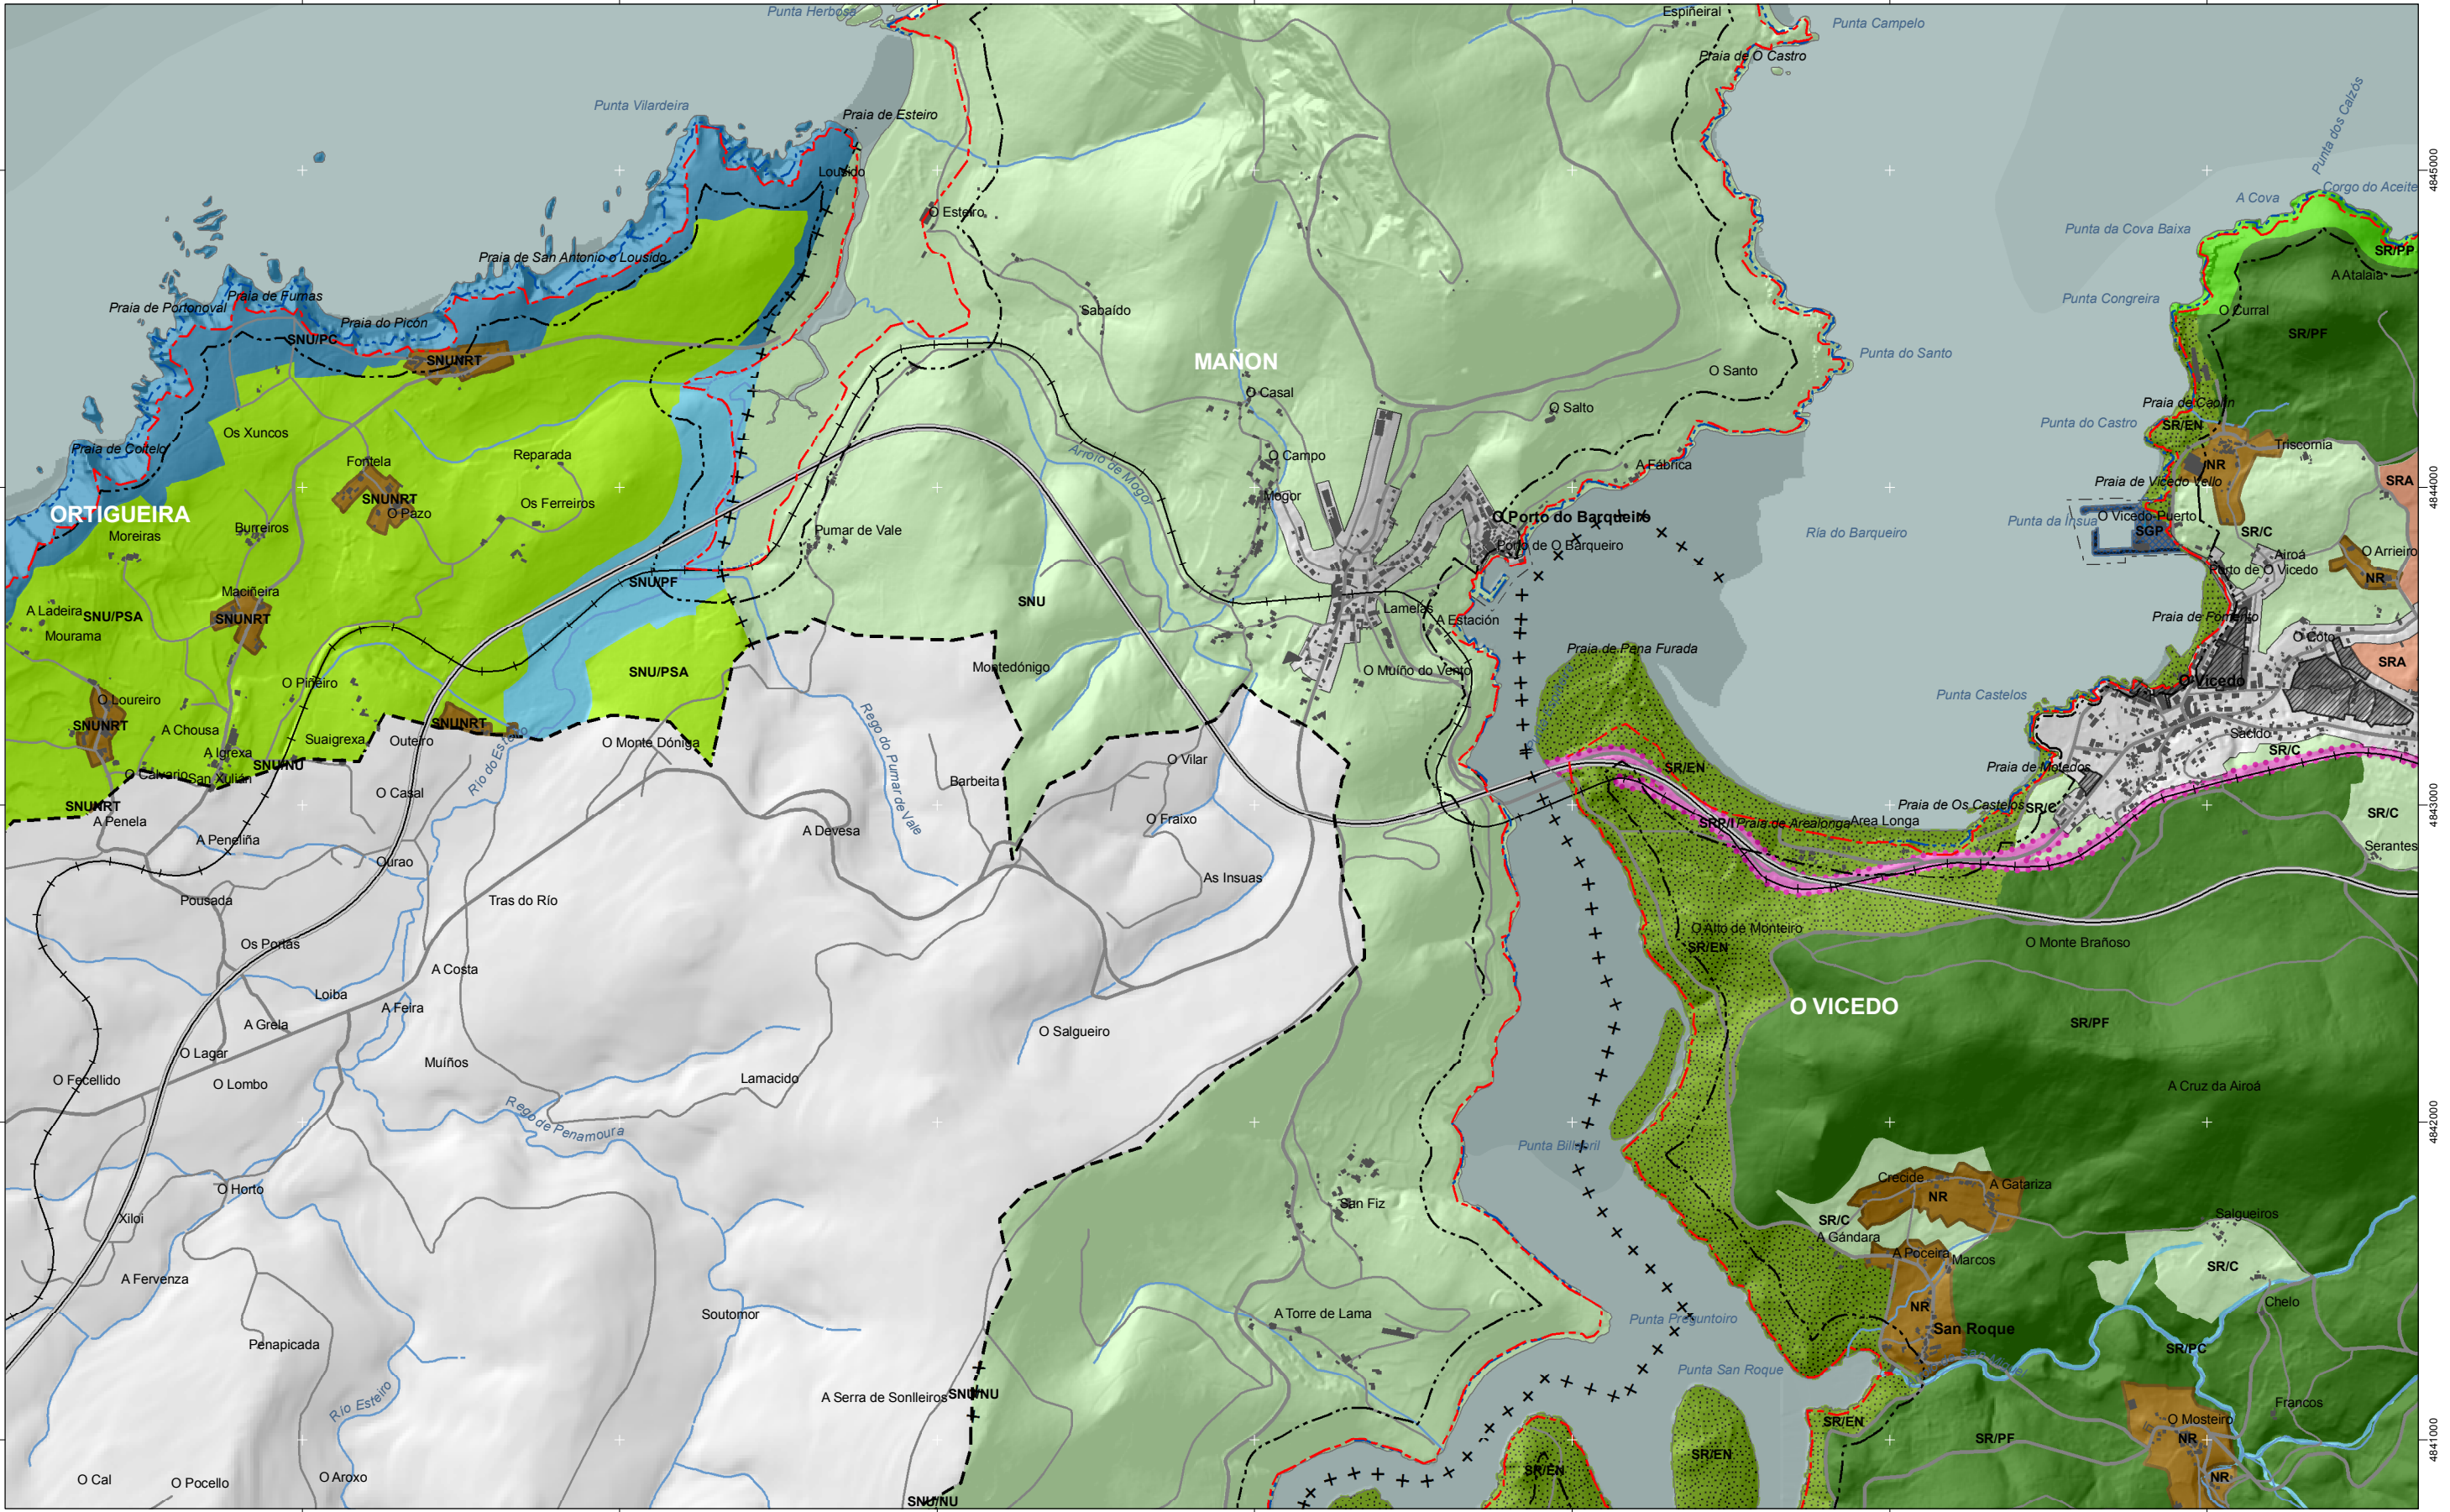

Categorías homoxeneizadas orientativas / Categorías homoxeneizadas orientativas

DIS
PLANEAMENTO URBANÍSTICO
PLANEAMIENTO URBANÍSTICO
Setembro 2012 / Septiembre 2012

AB18

Proyección U.T.M. Fuso 29
Elipsóide Internacional 1924
Sistema de referencia ED 50
Proyección U.T.M. Fuso 29
Elipsóide Internacional 1924
Sistema de referencia ED 50

1:20.000
0 50 100 200 300 400 500 600 700 metros

