


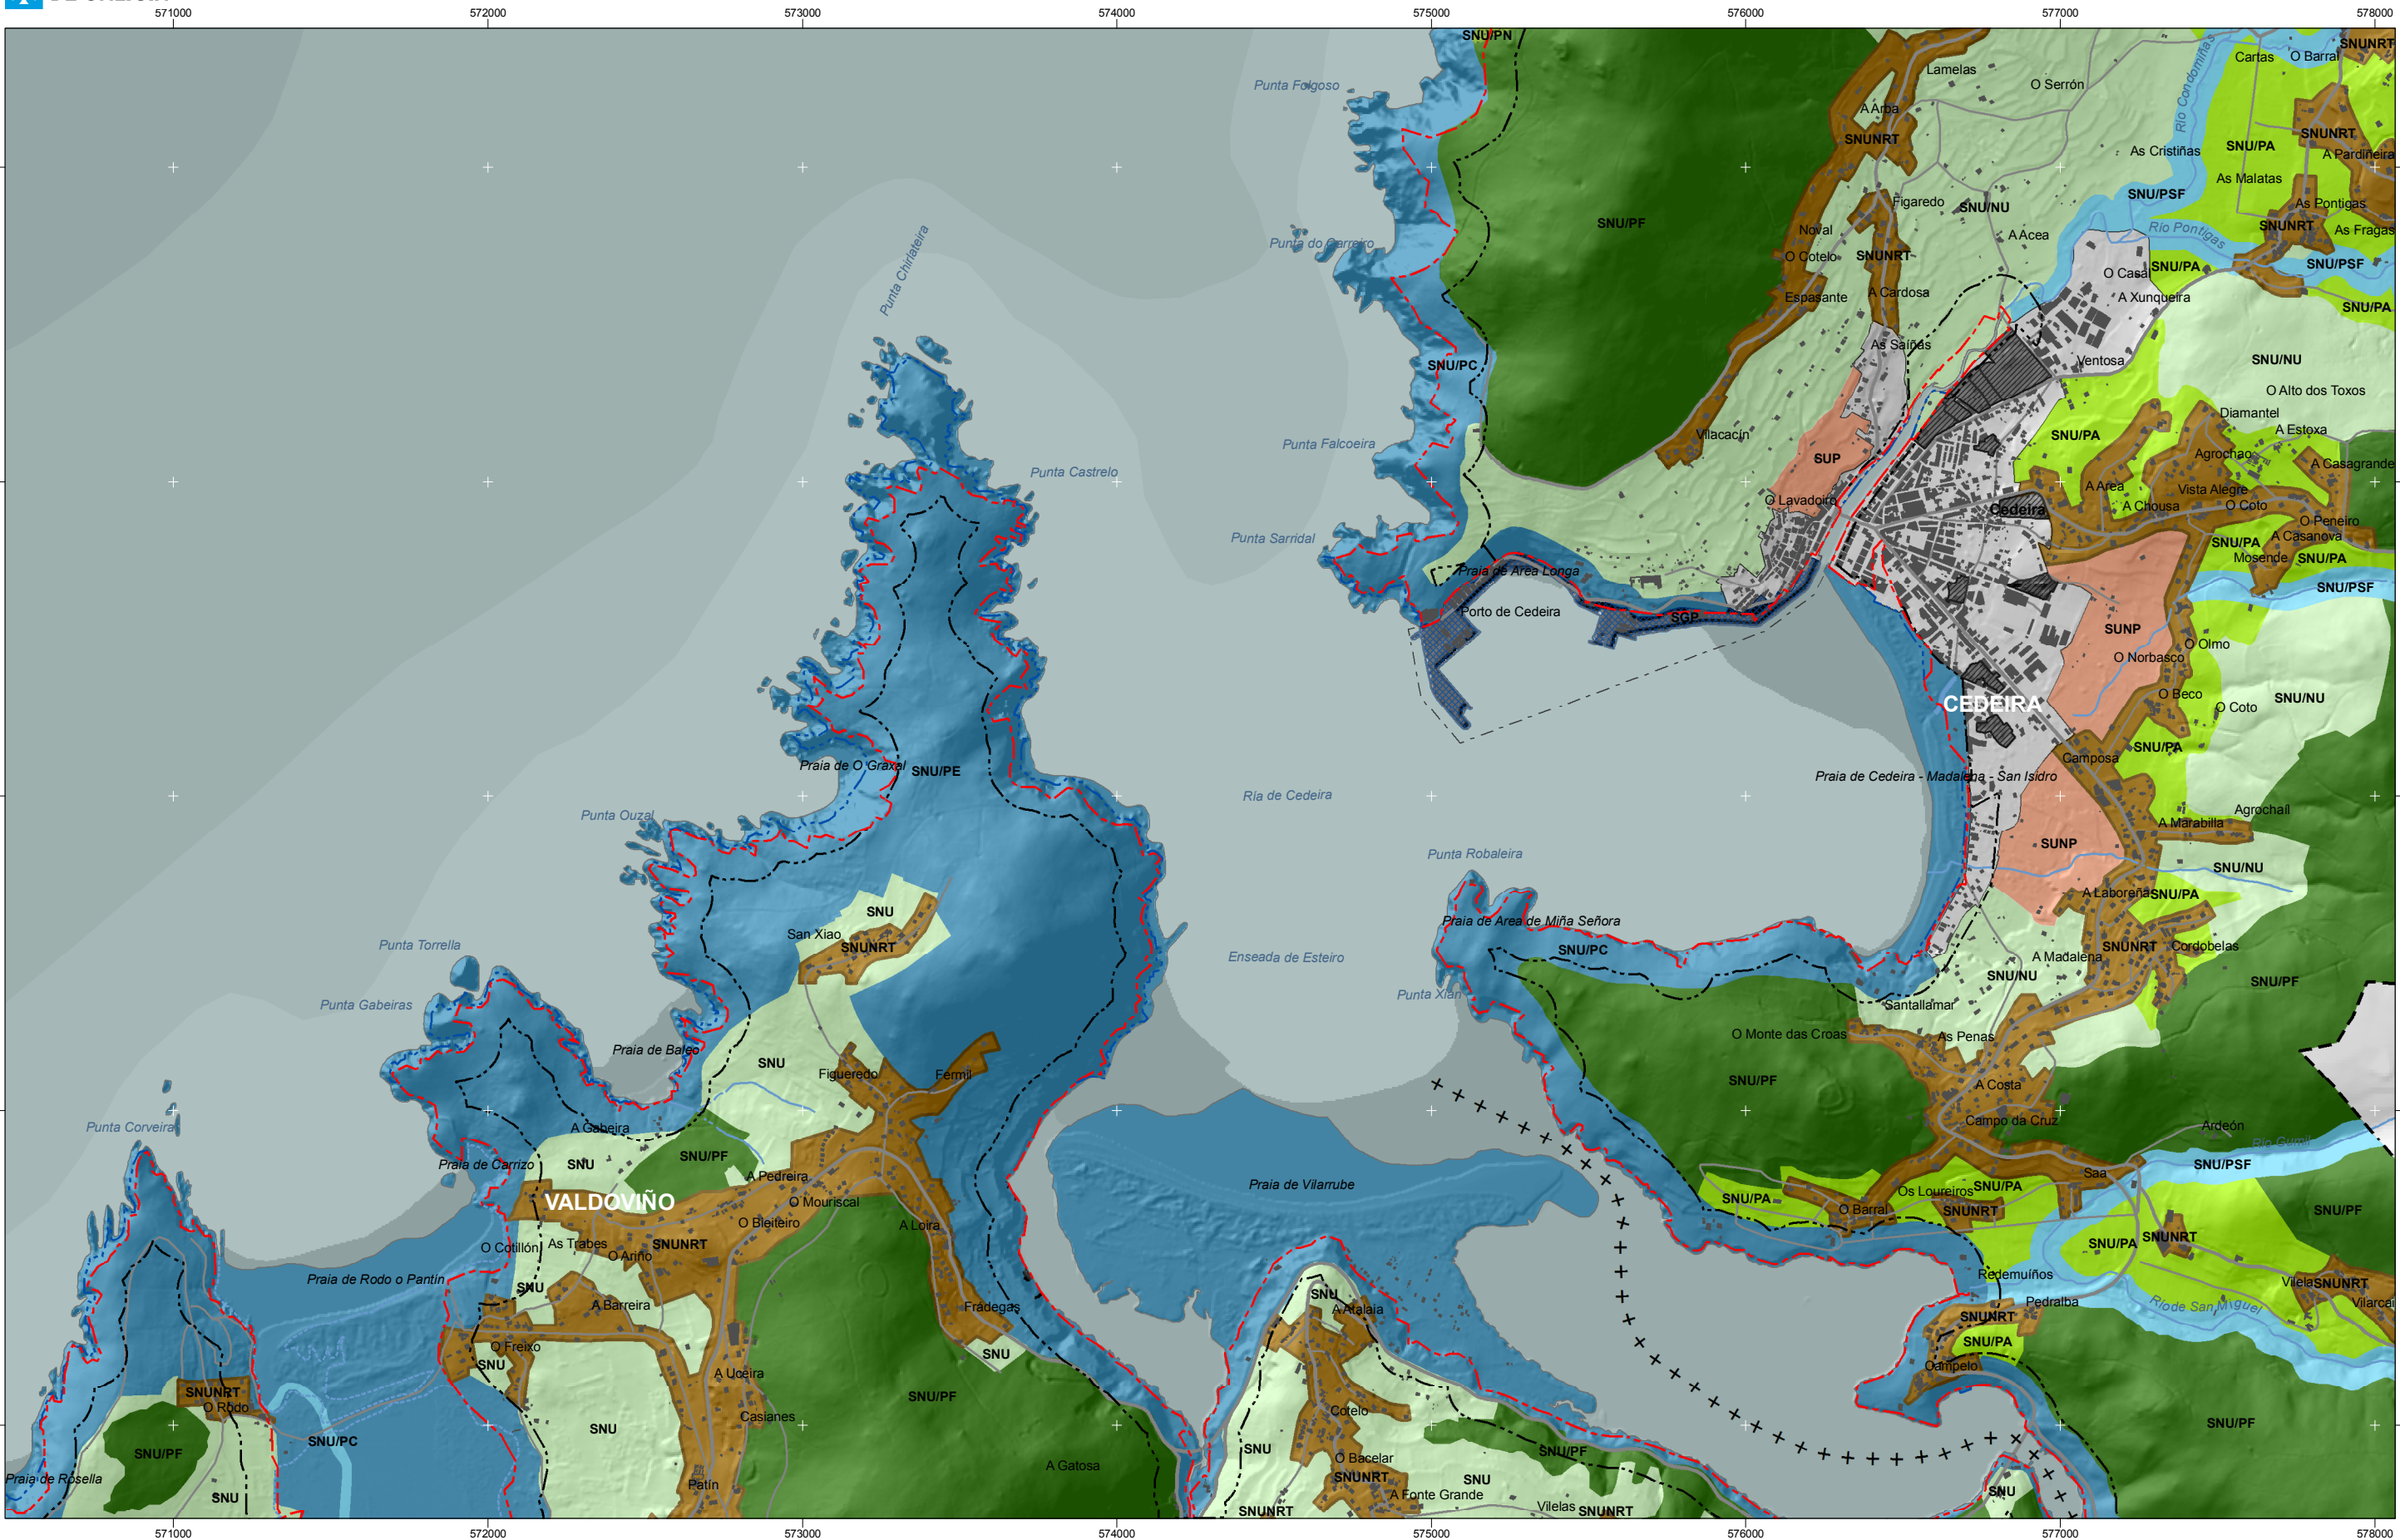

SUC SUC SUNC SUNC NR NR SUD SUD SUND SUND SRPO SRPO	SRPOT SRPOT SRPA SRPA SRPP SRPP SRPEN SRPEN SRPF SRPF SRPI SRPI	SRPC SRPC SRPAG SRPAG SG SG SRPAR SRPAR	Domínio Público Marítimo Terrestre Domínio Público Marítimo Terrestre Ribeira do Mar Ribera del Mar Servidume de Protección Servidumbre de Protección Límites municipais Límites municipales Ámbito Ámbito Hidrografía Hidrografía	Lámina de auga do porto Lámina de agua del puerto Zona portuaria Zona portuaria Pista de aterraxe Pista de aterrizaje Zona aeroportuaria Zona aeroportuaria Edificacións Edificaciones Establecementos de acuicultura existentes Establecimientos de acuicultura existentes	Ferrocarril Ferrocarril AVE AVE Autoestradas e autovías Autopistas y autovías Corredores e vías rápidas Corredores y vías rápidas Outras estradas Otras carreteras Pistas e camiños Pistas y caminos	Toponimia de lugares e núcleos de poboación Toponimia de lugares y núcleos de población Praia Playa Toponimia de costa Toponimia de costa Toponimia de portos Toponimia de puertos	DIS PLANEAMIENTO URBANÍSTICO PLANEAMIENTO URBANÍSTICO Setembro 2012 / Septiembre 2012 AD14 Proyección U.T.M. Fuso 29 Elipsoide Internacional 1924 Sistema de referencia ED 50 Proyección U.T.M. Fuso 29 Elipsoide Internacional 1924 Sistema de referencia ED 50 1:20.000 0 50 100 200 300 400 500 600 700 metros
---	---	---	--	---	--	---	---