


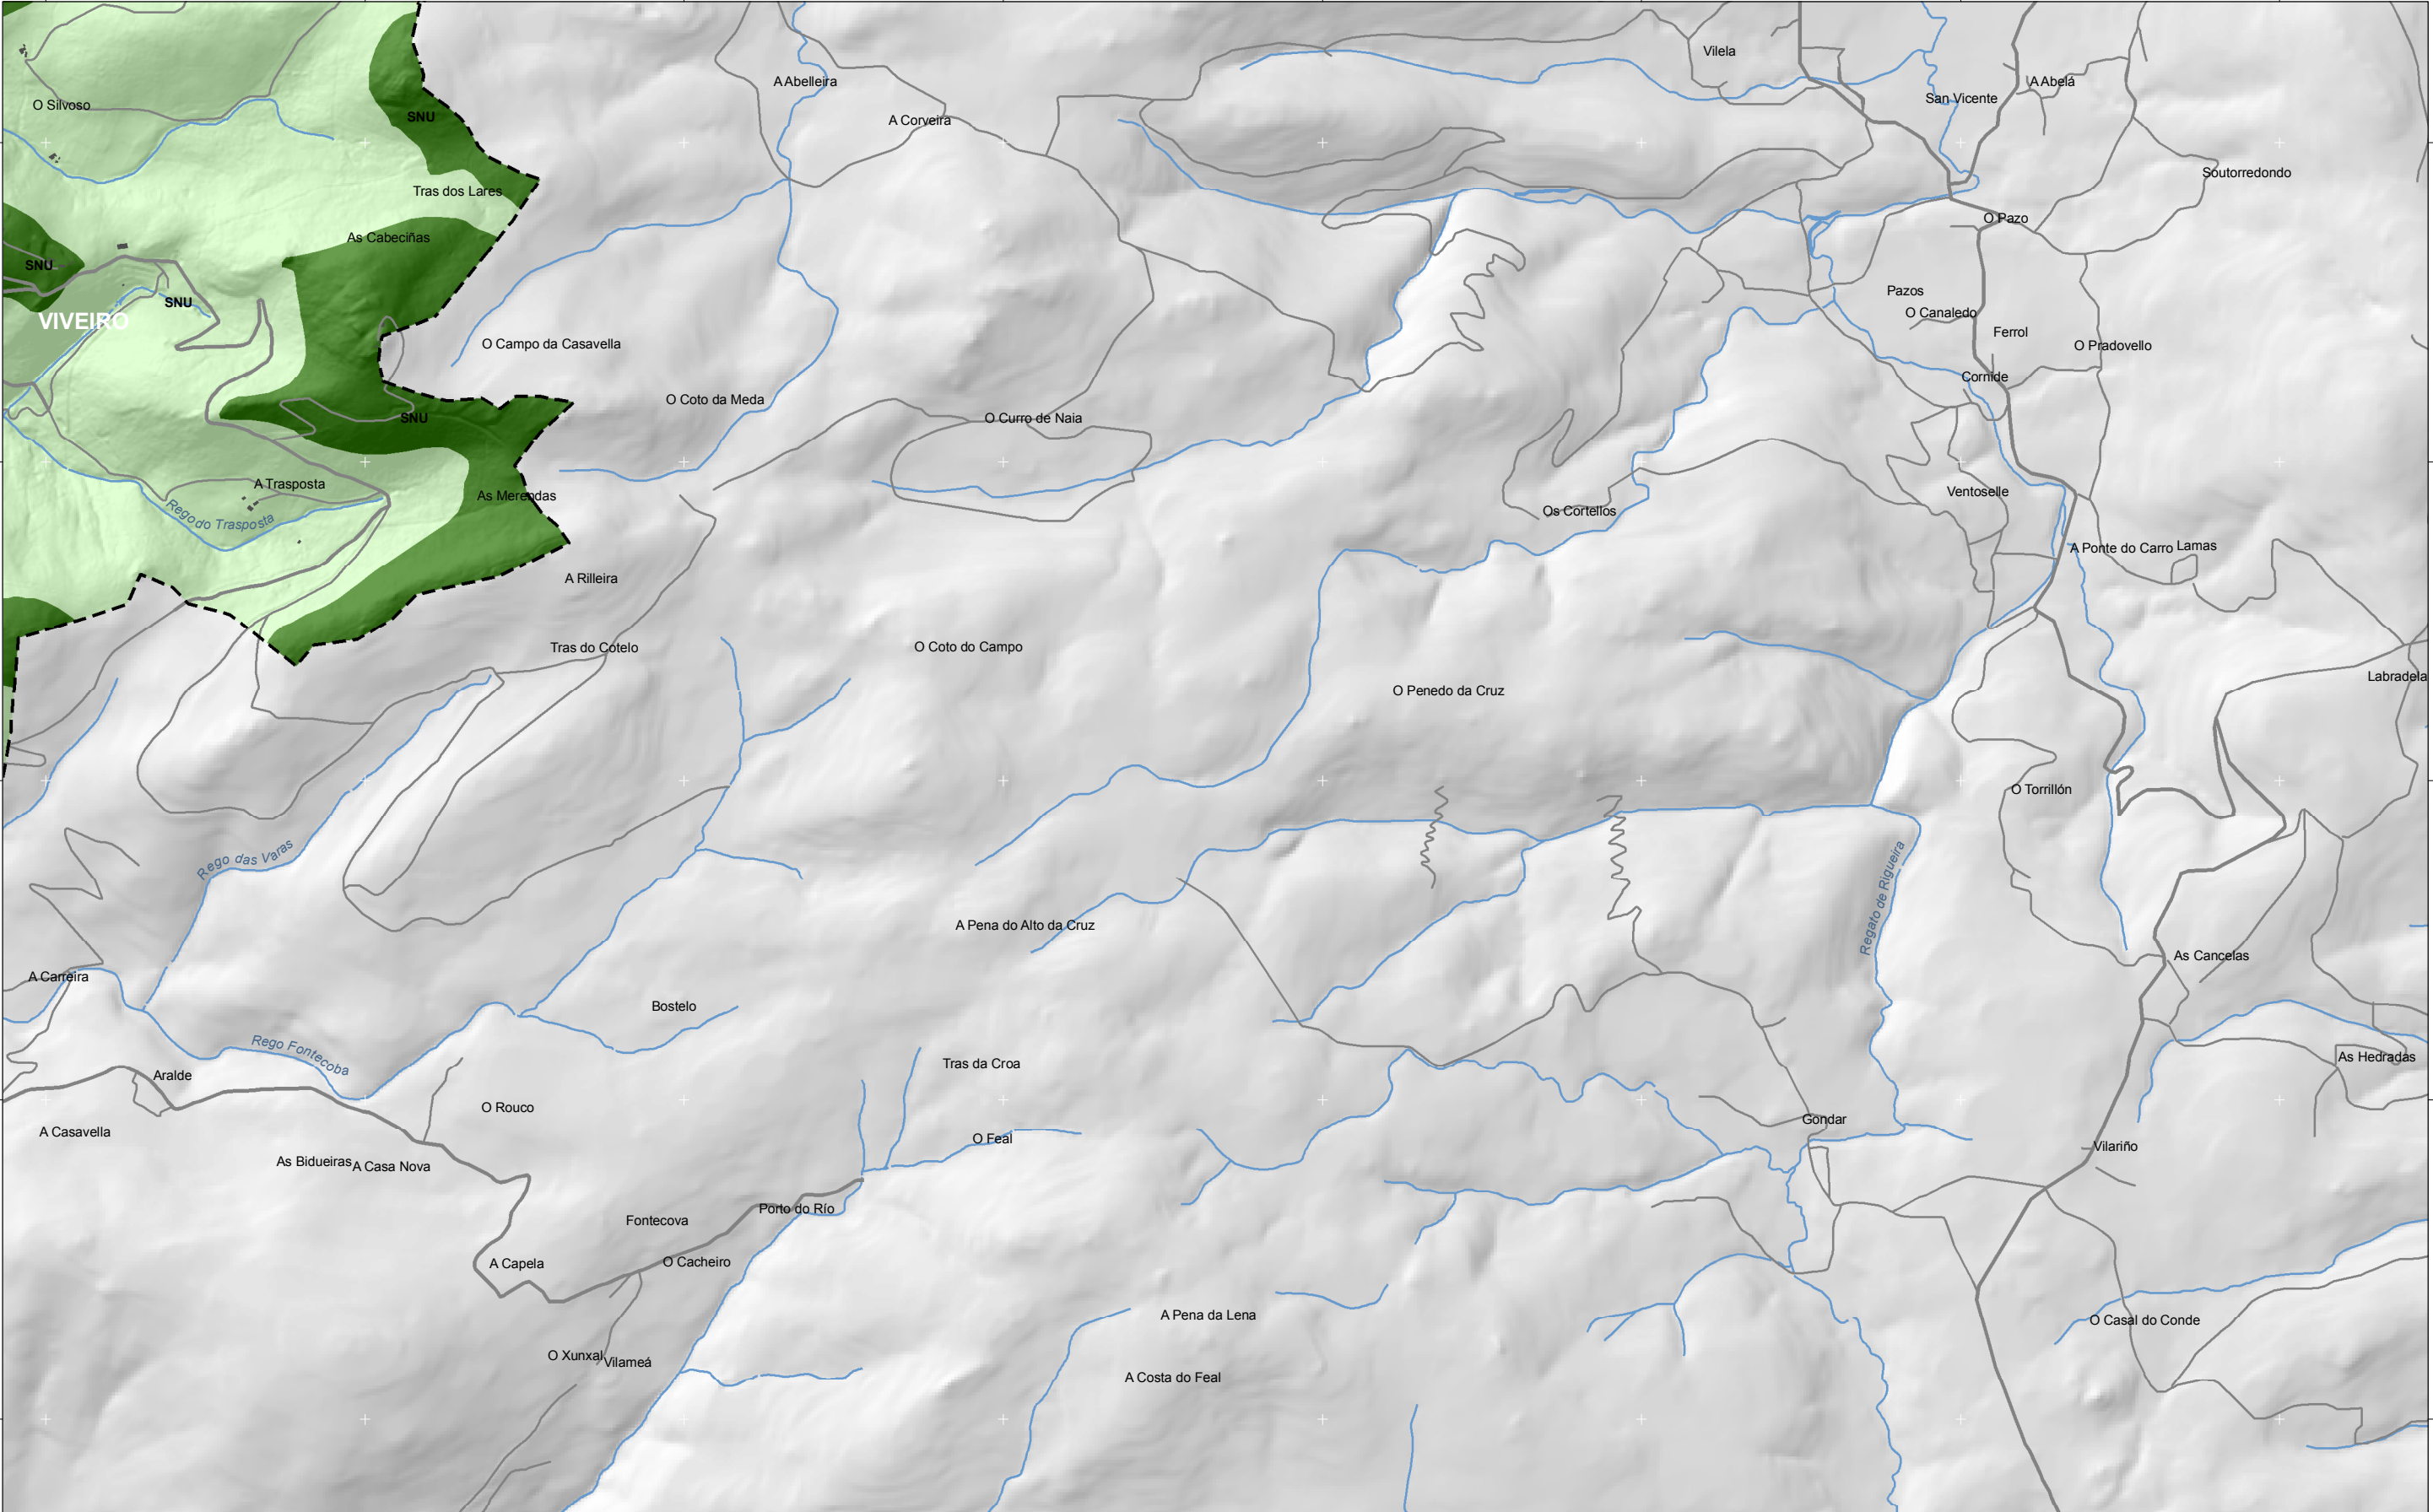

	SUC
	SUCc
	SUNc
	SUNc
	NR
	NR
	SUD
	SUD
	SUND
	SUND
	SRPO

	SRPOT
	SRPOT
	SRPA
	SRPA
	SRPP
	SRPP
	SRPEN
	SRPEN
	SRPF
	SRPF
	SRPI
	SRPI

	SRPC
	SRPC

	SRPAG
	SRPAG

	SG
	SG

	SRPAR
	SRPAR

	Dominio Público Marítimo Terrestre
	Dominio Público Marítimo Terrestre
	Ribeira do Mar
	Ribera del Mar
	Servidume de Protección
	Servidumbre de Protección
	Límites municipais
	Límites municipales
	Ámbito
	Ámbito
	Hidrografía
	Hidrografía

	Lámina de auga do porto
	Lámina de agua del puerto
	Zona portuaria
	Zona portuaria
	Pista de aterraxe
	Pista de aterrizaje
	Zona aeroportuaria
	Zona aeroportuaria
	Edificacións
	Edificaciones
	Establecementos de acuicultura existentes
	Establecimientos de acuicultura existentes

	Ferrocarriil
	Ferrocarril
	AVE
	AVE
	Autoestradas e autovías
	Autopistas y autovías
	Corredores e vías rápidas
	Corredores y vías rápidas
	Outras estradas
	Otras carreteras
	Pistas e camiños
	Pistas y caminos

Toponimia de lugares e núcleos de poboación
Toponimia de lugares y núcleos de población
Praia
Playa
Toponimia de costa
Toponimia de costa
Toponimia de portos
Toponimia de puertos

DIS
PLANEAMIENTO URBANÍSTICO
PLANEAMIENTO URBANÍSTICO
Setembro 2012 / Septiembre 2012

AD20

Proxección U.T.M. Fuso 29
Elipsóide Internacional 1924
Sistema de referencia ED 50
Proyección U.T.M. Fuso 29
Elipsóide Internacional 1924
Sistema de referencia ED 50

1:20.000
0 50 100 200 300 400 500 600 700 metros

