


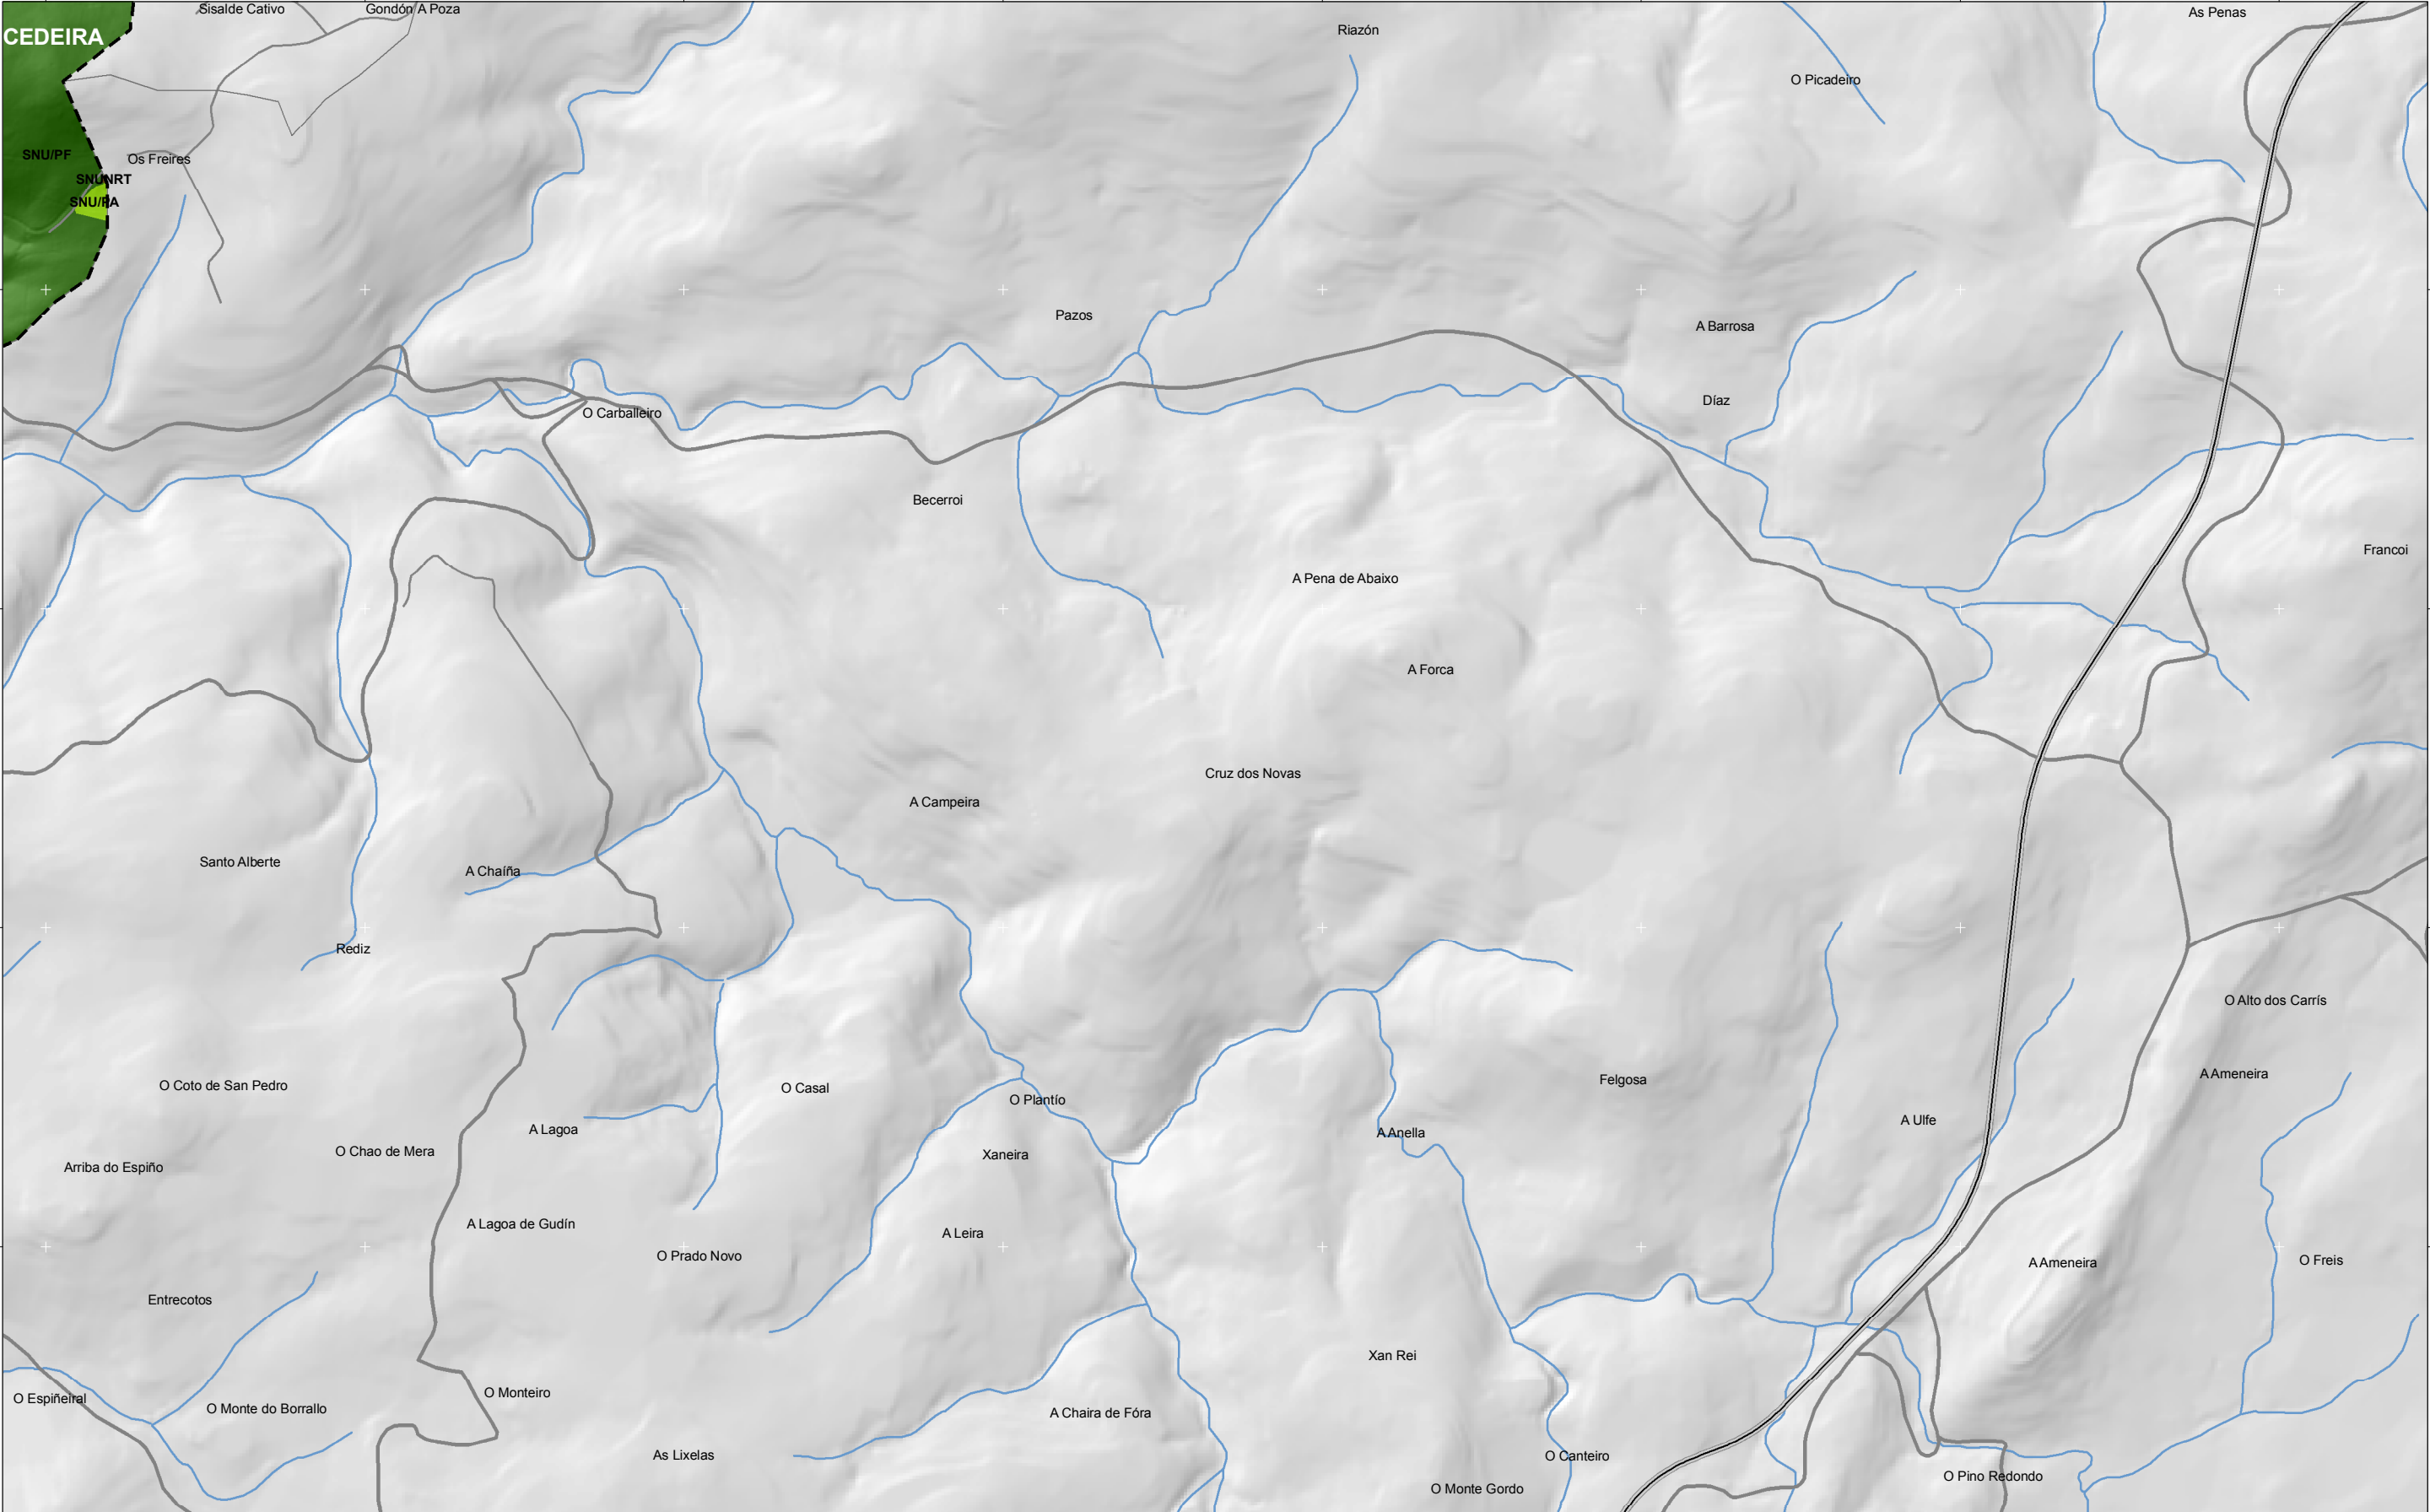

- SUC
- SUC
- SUNc
- NR
- SUD
- SUND
- SRPO
- SRPOT
- SRPA
- SRPP
- SRPEN
- SRPF
- SRPI
- SRPC
- SRPC
- SRPAG
- SG
- SRPAR

- Dominio Público Marítimo Terrestre
- Ribeira do Mar
- Servidume de Protección
- Límites municipais
- Ámbito
- Hidrografía

- Lámina de auga do porto
- Zona portuaria
- Pista de ateraxe
- Zona aeroportuaria
- Edificacións
- Establecementos de acuicultura existentes

- Ferrocarril
- AVE
- Autoestradas e autovías
- Corredores e vías rápidas
- Outras estradas
- Pistas e camiños

- Toponimia de lugares e núcleos de poboación
- Toponimia de lugares y núcleos de población
- Praia
- Playa
- Toponimia de costa
- Toponimia de costa
- Toponimia de puertos
- Toponimia de puertos

DIS
PLANEAMIENTO URBANÍSTICO
PLANEAMIENTO URBANÍSTICO
Setembro 2012 / Septiembre 2012
AE15
Proyección U.T.M. Fusó 29
Elipsóide Internacional 1924
Sistema de referencia ED 50
Proyección U.T.M. Huso 29
Elipsóide Internacional 1924
Sistema de referencia ED 50
1:20.000
0 50 100 200 300 400 500 600 700 metros

