


DIS
PLANEAMIENTO URBANÍSTICO
PLANEAMIENTO URBANÍSTICO
Setembro 2012 / Septiembre 2012

AF24
Proyección U.T.M. Huso 29
Elipsoide Internacional 1924
Sistema de referencia ED 50
Proyección U.T.M. Huso 29
Elipsoide Internacional 1924
Sistema de referencia ED 50
1:20.000
0 50 100 200 300 400 500 600 700 metros

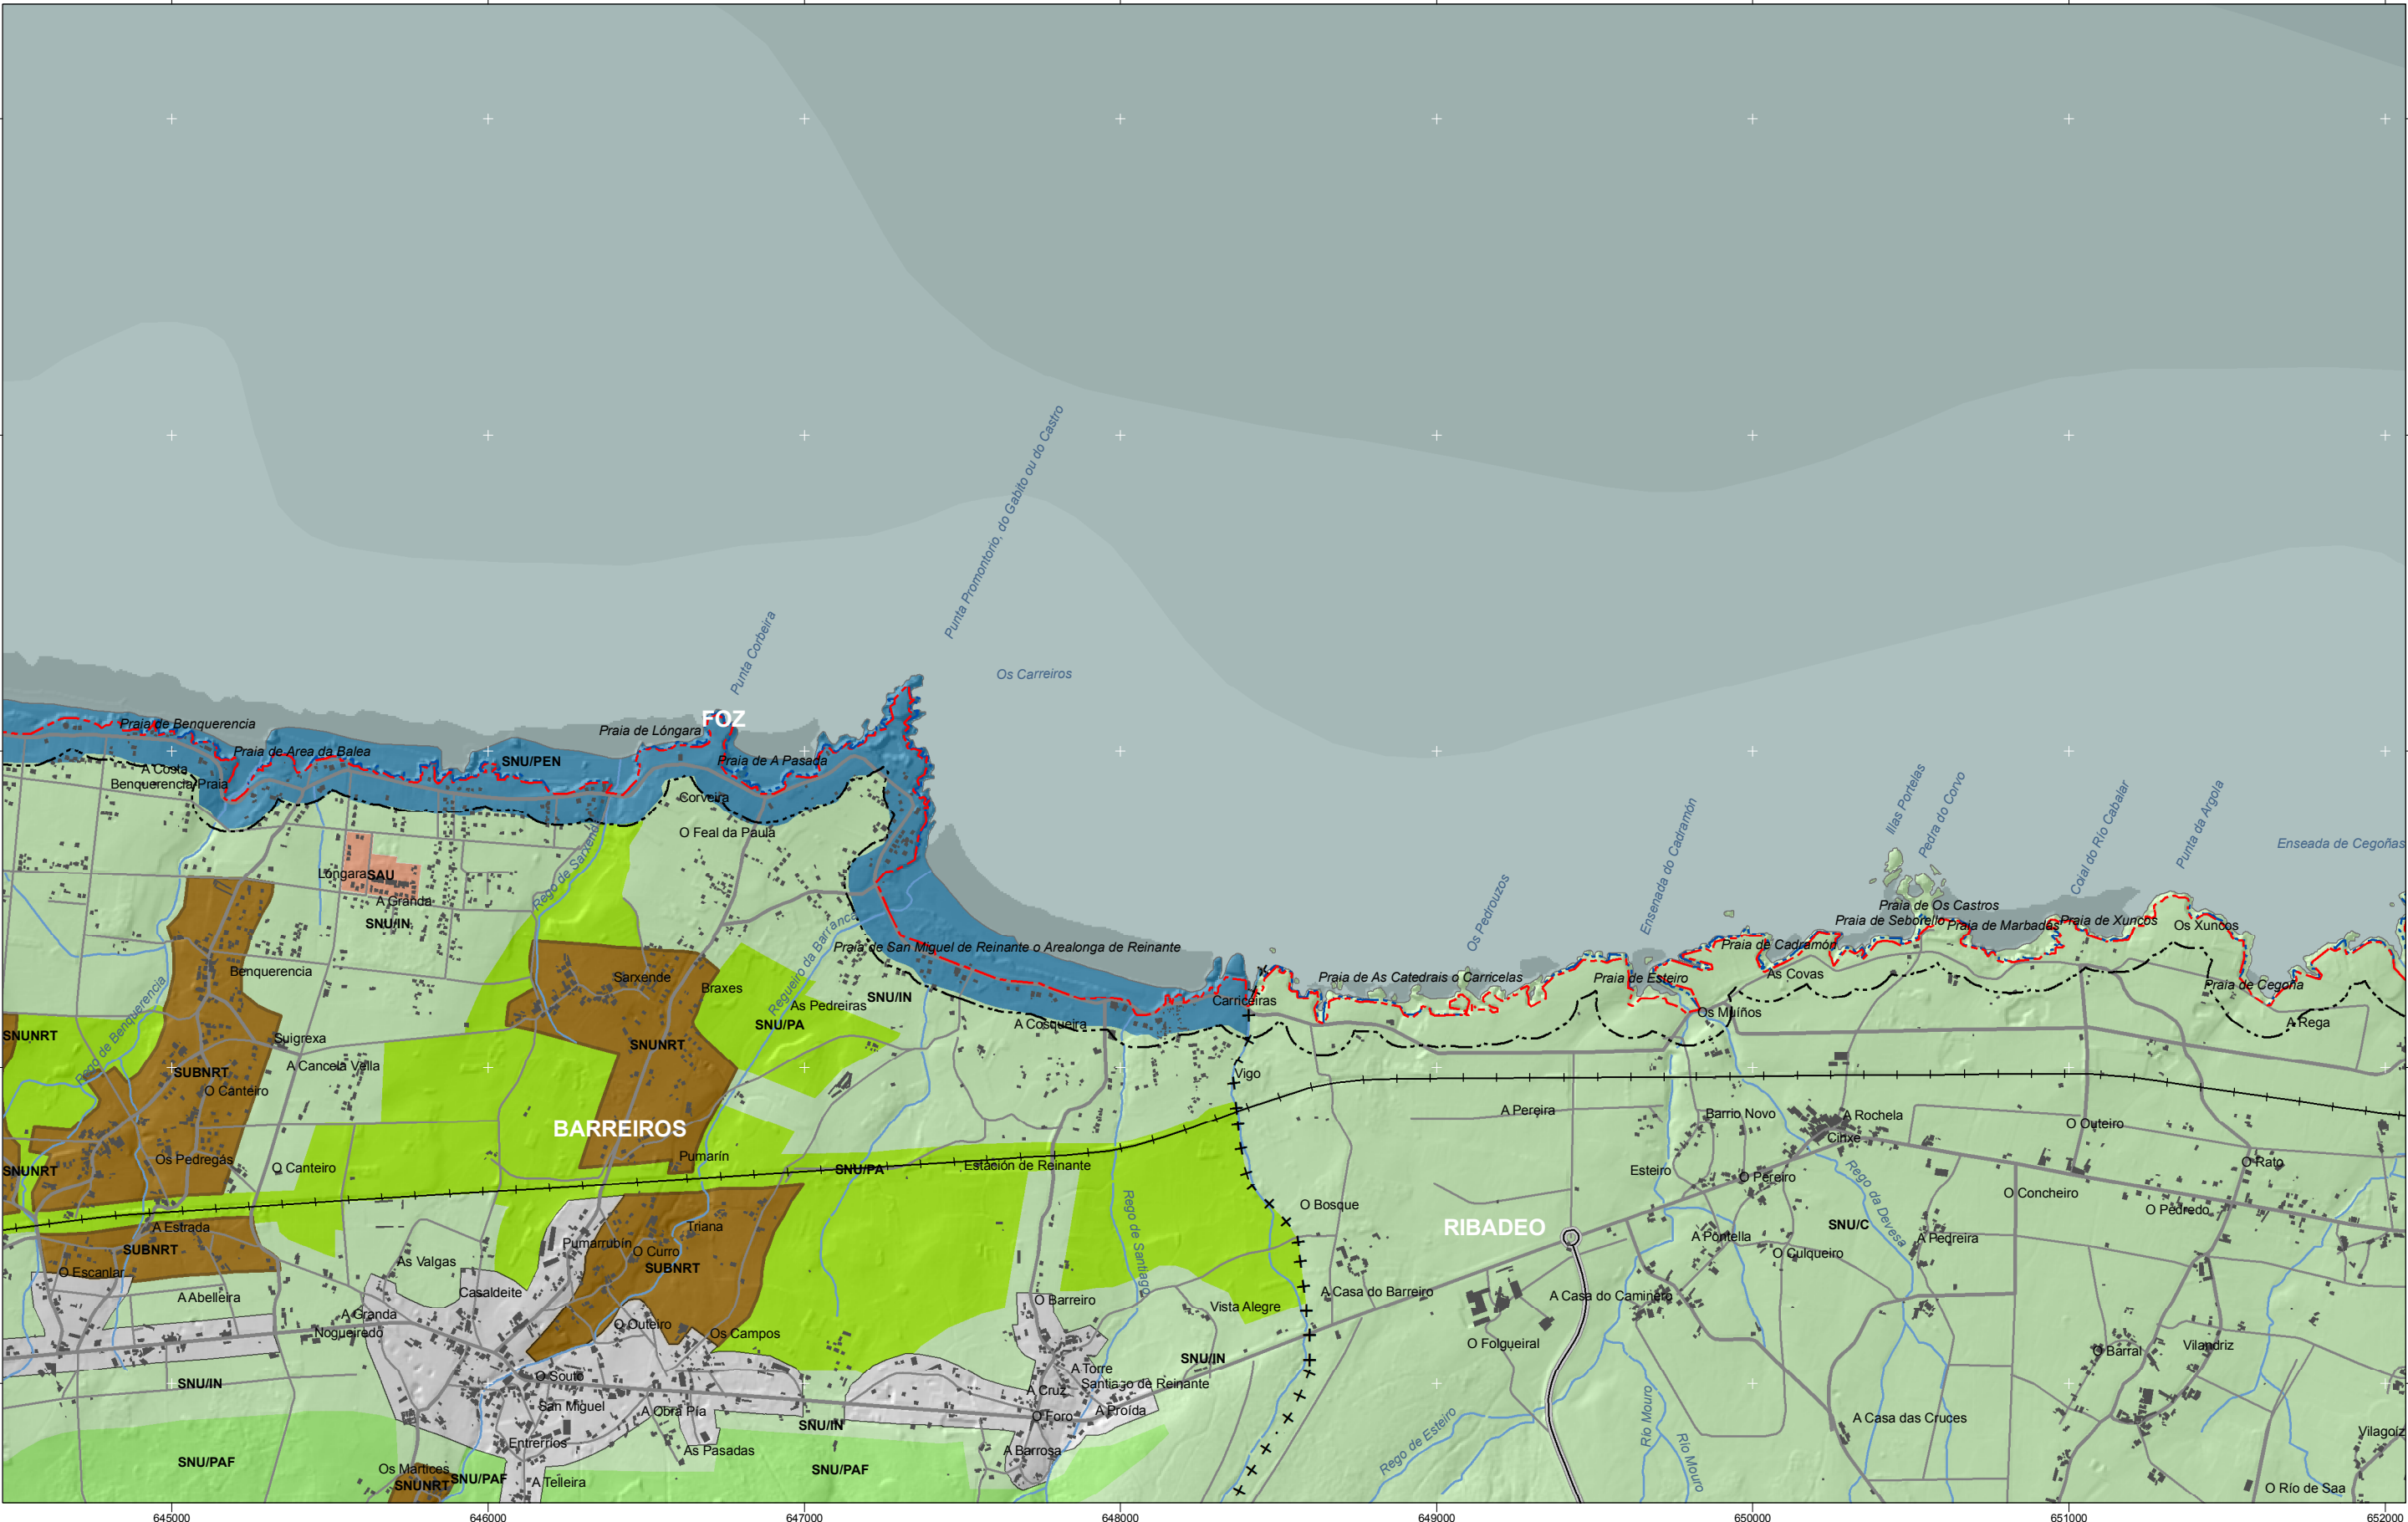