


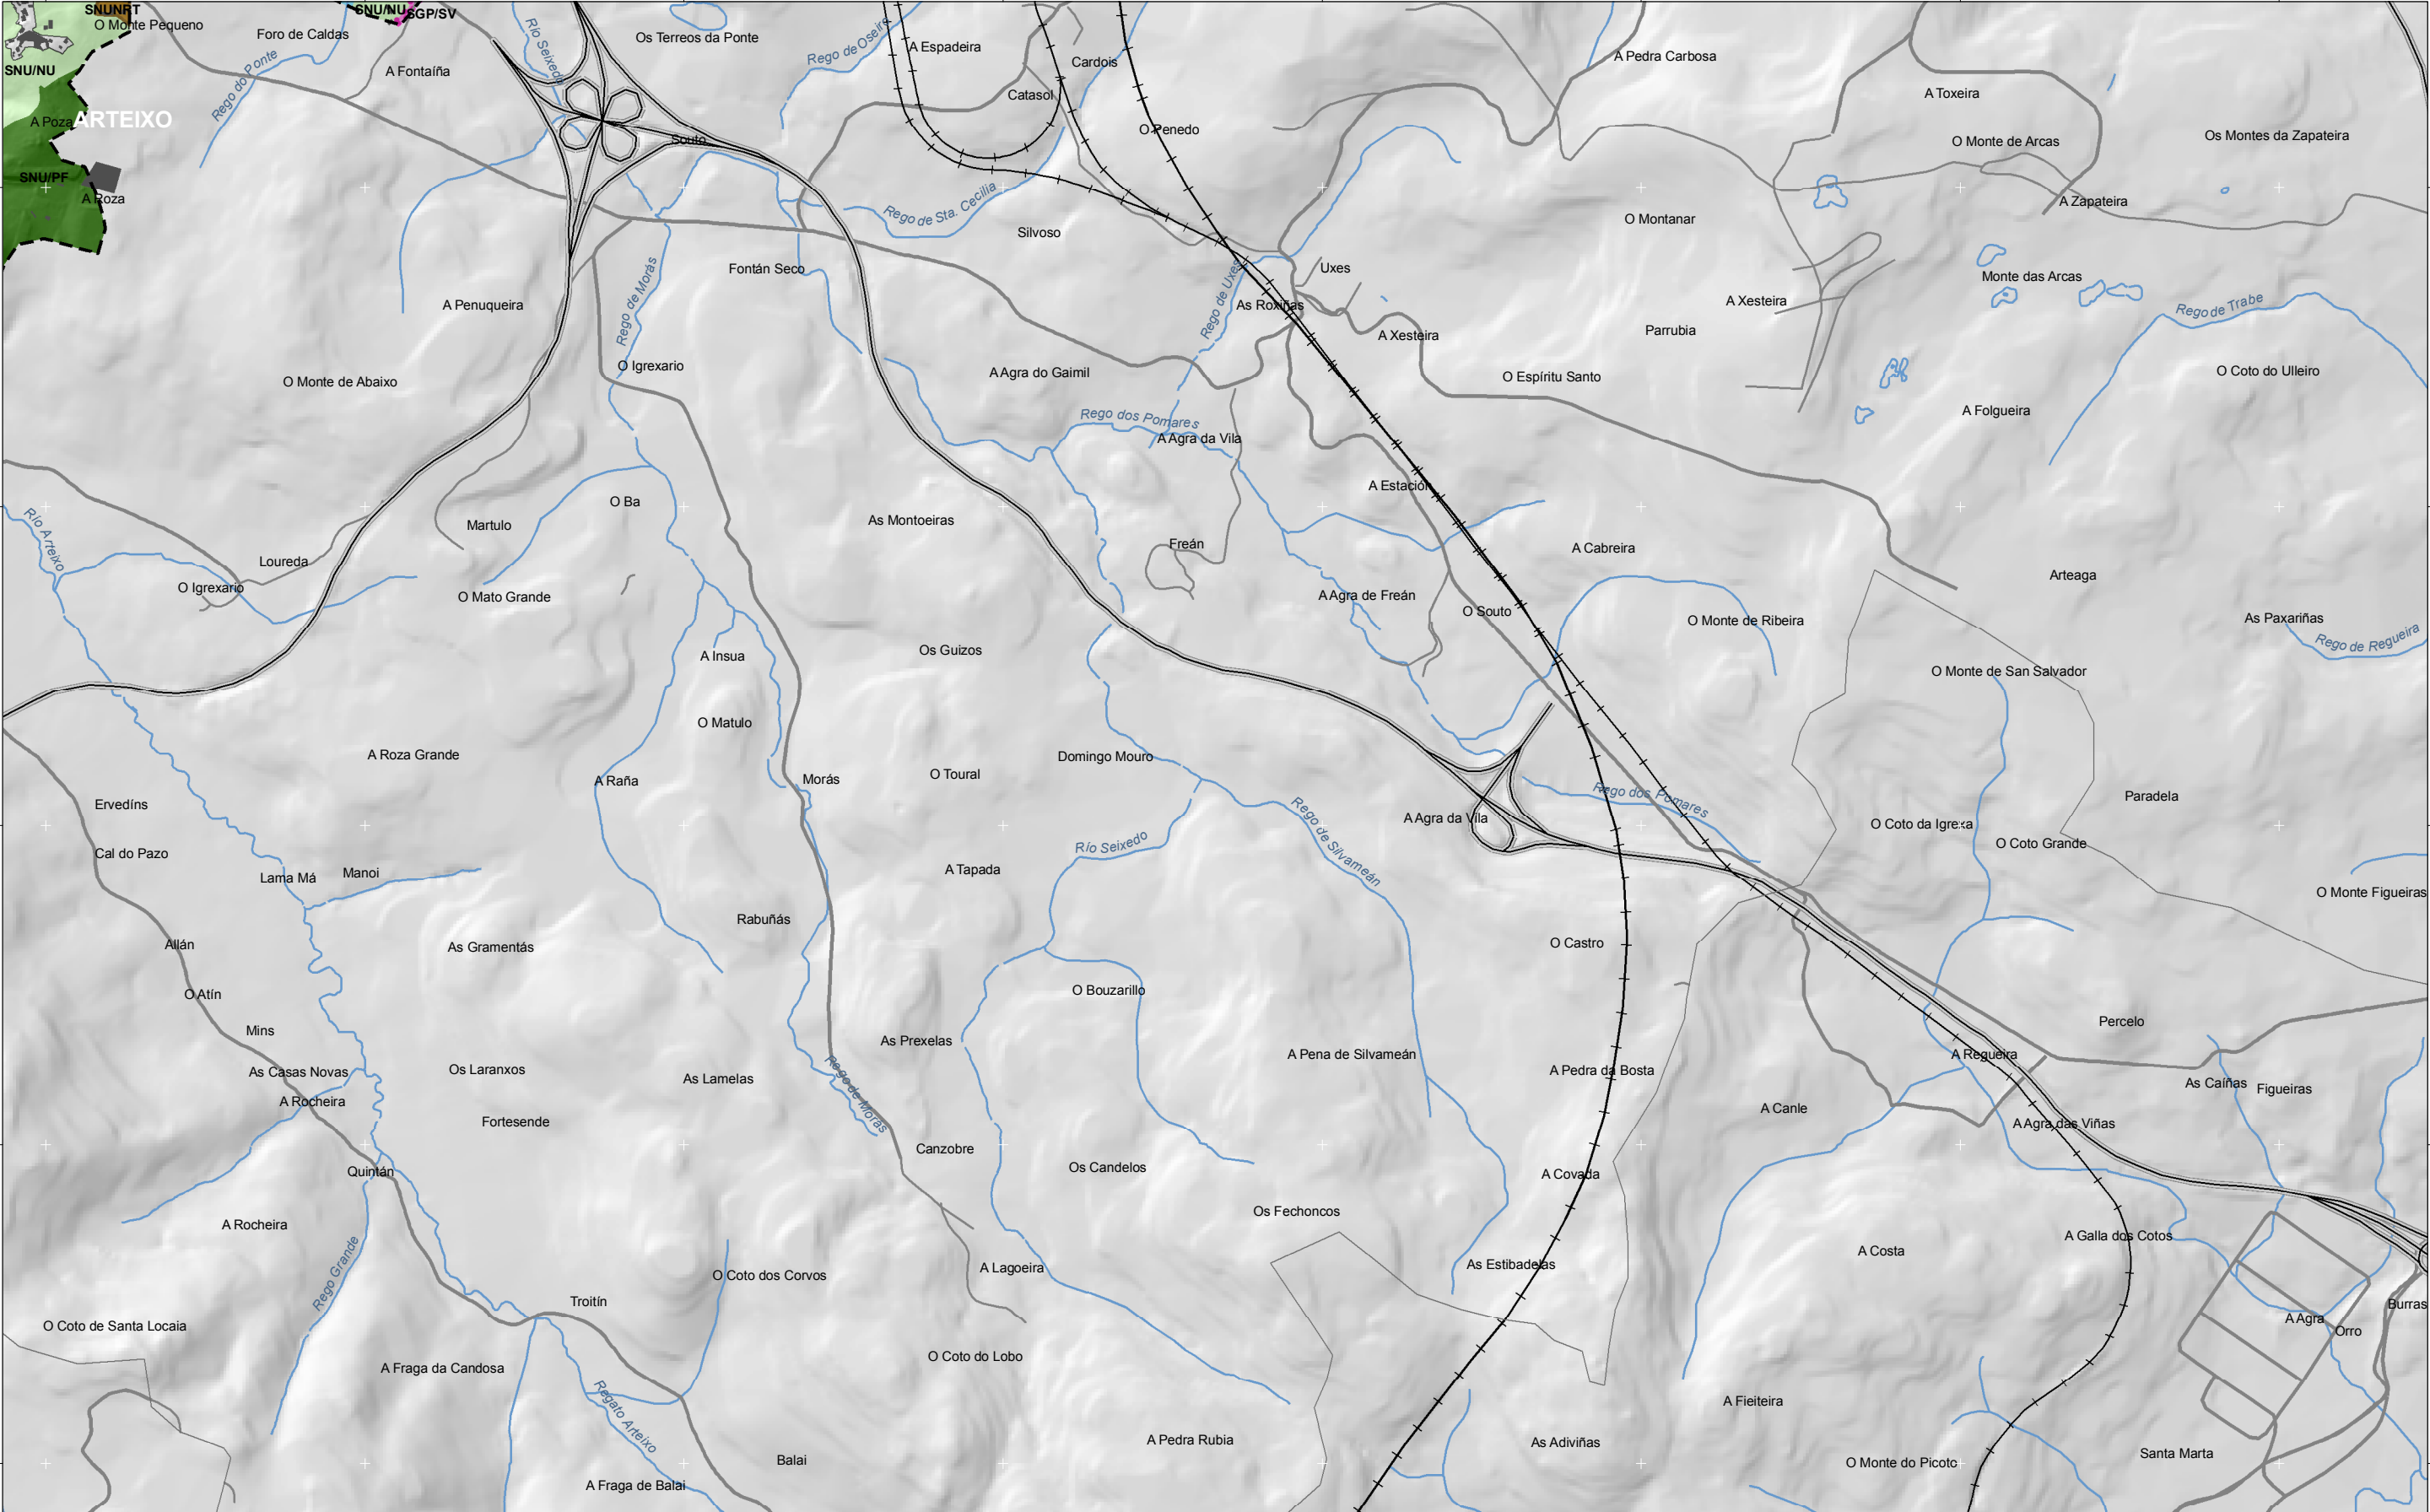

- | | | |
|------|-------|-------|
| SUC | SRPOT | SRPC |
| SUC | SRPC | SRPC |
| SUNc | SRPA | SRPAG |
| SUNc | SRPA | SRPAG |
| NR | SRPP | SG |
| NR | SRPP | SG |
| SUD | SRPEN | SRPAR |
| SUD | SRPEN | SRPAR |
| SUND | SRPF | |
| SUND | SRPF | |
| SRPO | SRPI | |
| SRPO | SRPI | |

- | |
|------------------------------------|
| Domínio Público Marítimo Terrestre |
| Ribeira do Mar |
| Servidume de Protección |
| Límites municipais |
| Ámbito |
| Hidrografía |

- | |
|---|
| Lámina de auga do porto |
| Zona portuaria |
| Pista de aterraxe |
| Zona aeroportuaria |
| Edificacións |
| Establecementos de acuicultura existentes |

- | |
|---------------------------|
| Ferrocarril |
| AVE |
| Autoestradas e autovías |
| Corredores e vías rápidas |
| Outras estradas |
| Pistas e camiños |

Toponimia de lugares e núcleos de poboación
Toponimia de lugares y núcleos de población
Praia
Playa
Toponimia de costa
Toponimia de costa
Toponimia de portos
Toponimia de puertos

DIS
PLANEAMENTO URBANÍSTICO
PLANEAMIENTO URBANÍSTICO
Setembro 2012 / Septiembre 2012
AM10
Proyección U.T.M. Fuso 29
Elipsóide Internacional 1924
Sistema de referencia ED 50
Proyección U.T.M. Fuso 29
Elipsóide Internacional 1924
Sistema de referencia ED 50
1:20.000
0 50 100 200 300 400 500 600 700 metros

