


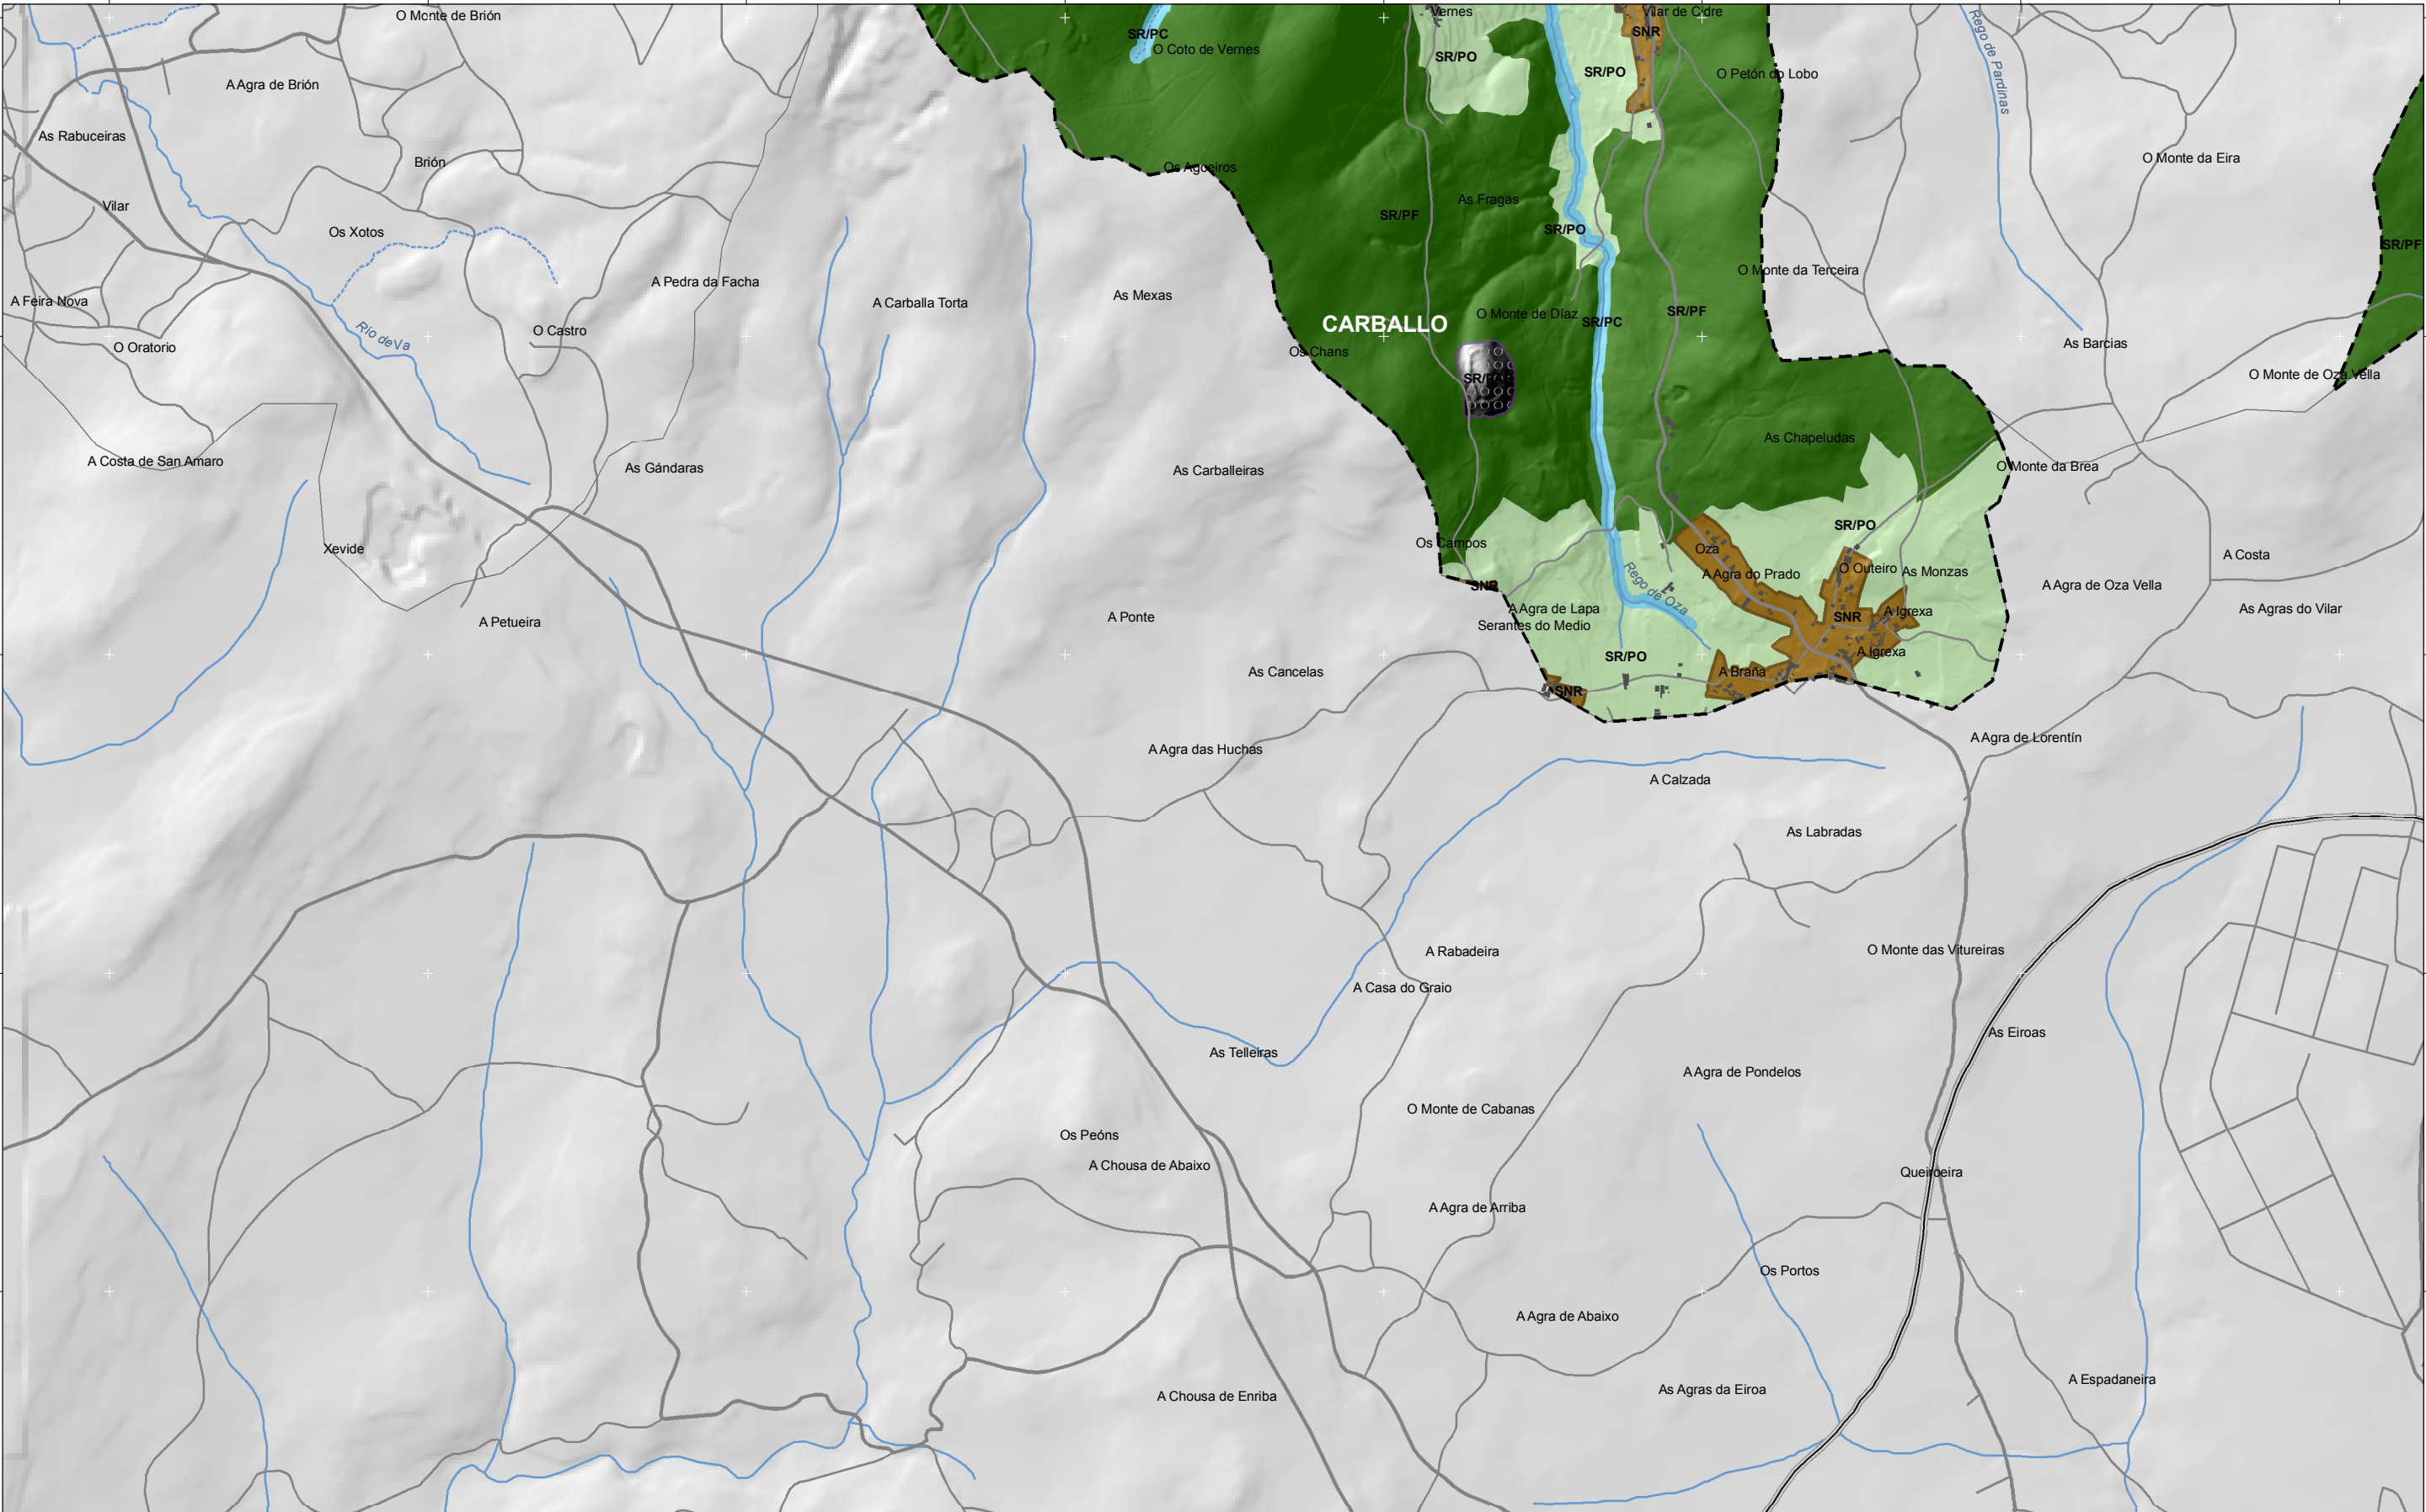

- SUC
- SUC
- SUNc
- SUNc
- NR
- NR
- SUD
- SUD
- SUND
- SUND
- SRPO
- SRPO

- SRPOT
- SRPOT
- SRPA
- SRPA
- SRPP
- SRPP
- SRPEN
- SRPEN
- SRPF
- SRPF
- SRPI
- SRPI

- SRPC
- SRPC
- SRPAG
- SRPAG
- SG
- SG
- SRPAR
- SRPAR

- Lámina de auga do porto
- Lámina de auga do porto
- Zona portuaria
- Zona portuaria
- Pista de ateraxe
- Pista de ateraxe
- Zona aeroportuaria
- Zona aeroportuaria
- Edificacións
- Edificacións
- Establecementos de acuicultura existentes
- Establecementos de acuicultura existentes

- Ferrocarril
- Ferrocarril
- AVE
- AVE
- Autoestradas e autovías
- Autopistas y autovías
- Corredores e vías rápidas
- Corredores y vías rápidas
- Outras estradas
- Otras carreteras
- Pistas e camiños
- Pistas y caminos

- Toponimia de lugares e núcleos de poboación
- Toponimia de lugares y núcleos de población
- Praia
- Praia
- Toponimia de costa
- Toponimia de costa
- Toponimia de portos
- Toponimia de puertos

DIS
PLANEAMIENTO URBANÍSTICO
PLANEAMIENTO URBANÍSTICO
Setembro 2012 / Septiembre 2012

AN07

Proxección U.T.M. Fuso 29
Elipsóide Internacional 1924
Sistema de referencia ED 50
Proxección U.T.M. Fuso 29
Elipsóide Internacional 1924
Sistema de referencia ED 50
1:20.000
0 50 100 200 300 400 500 600 700 metros

