


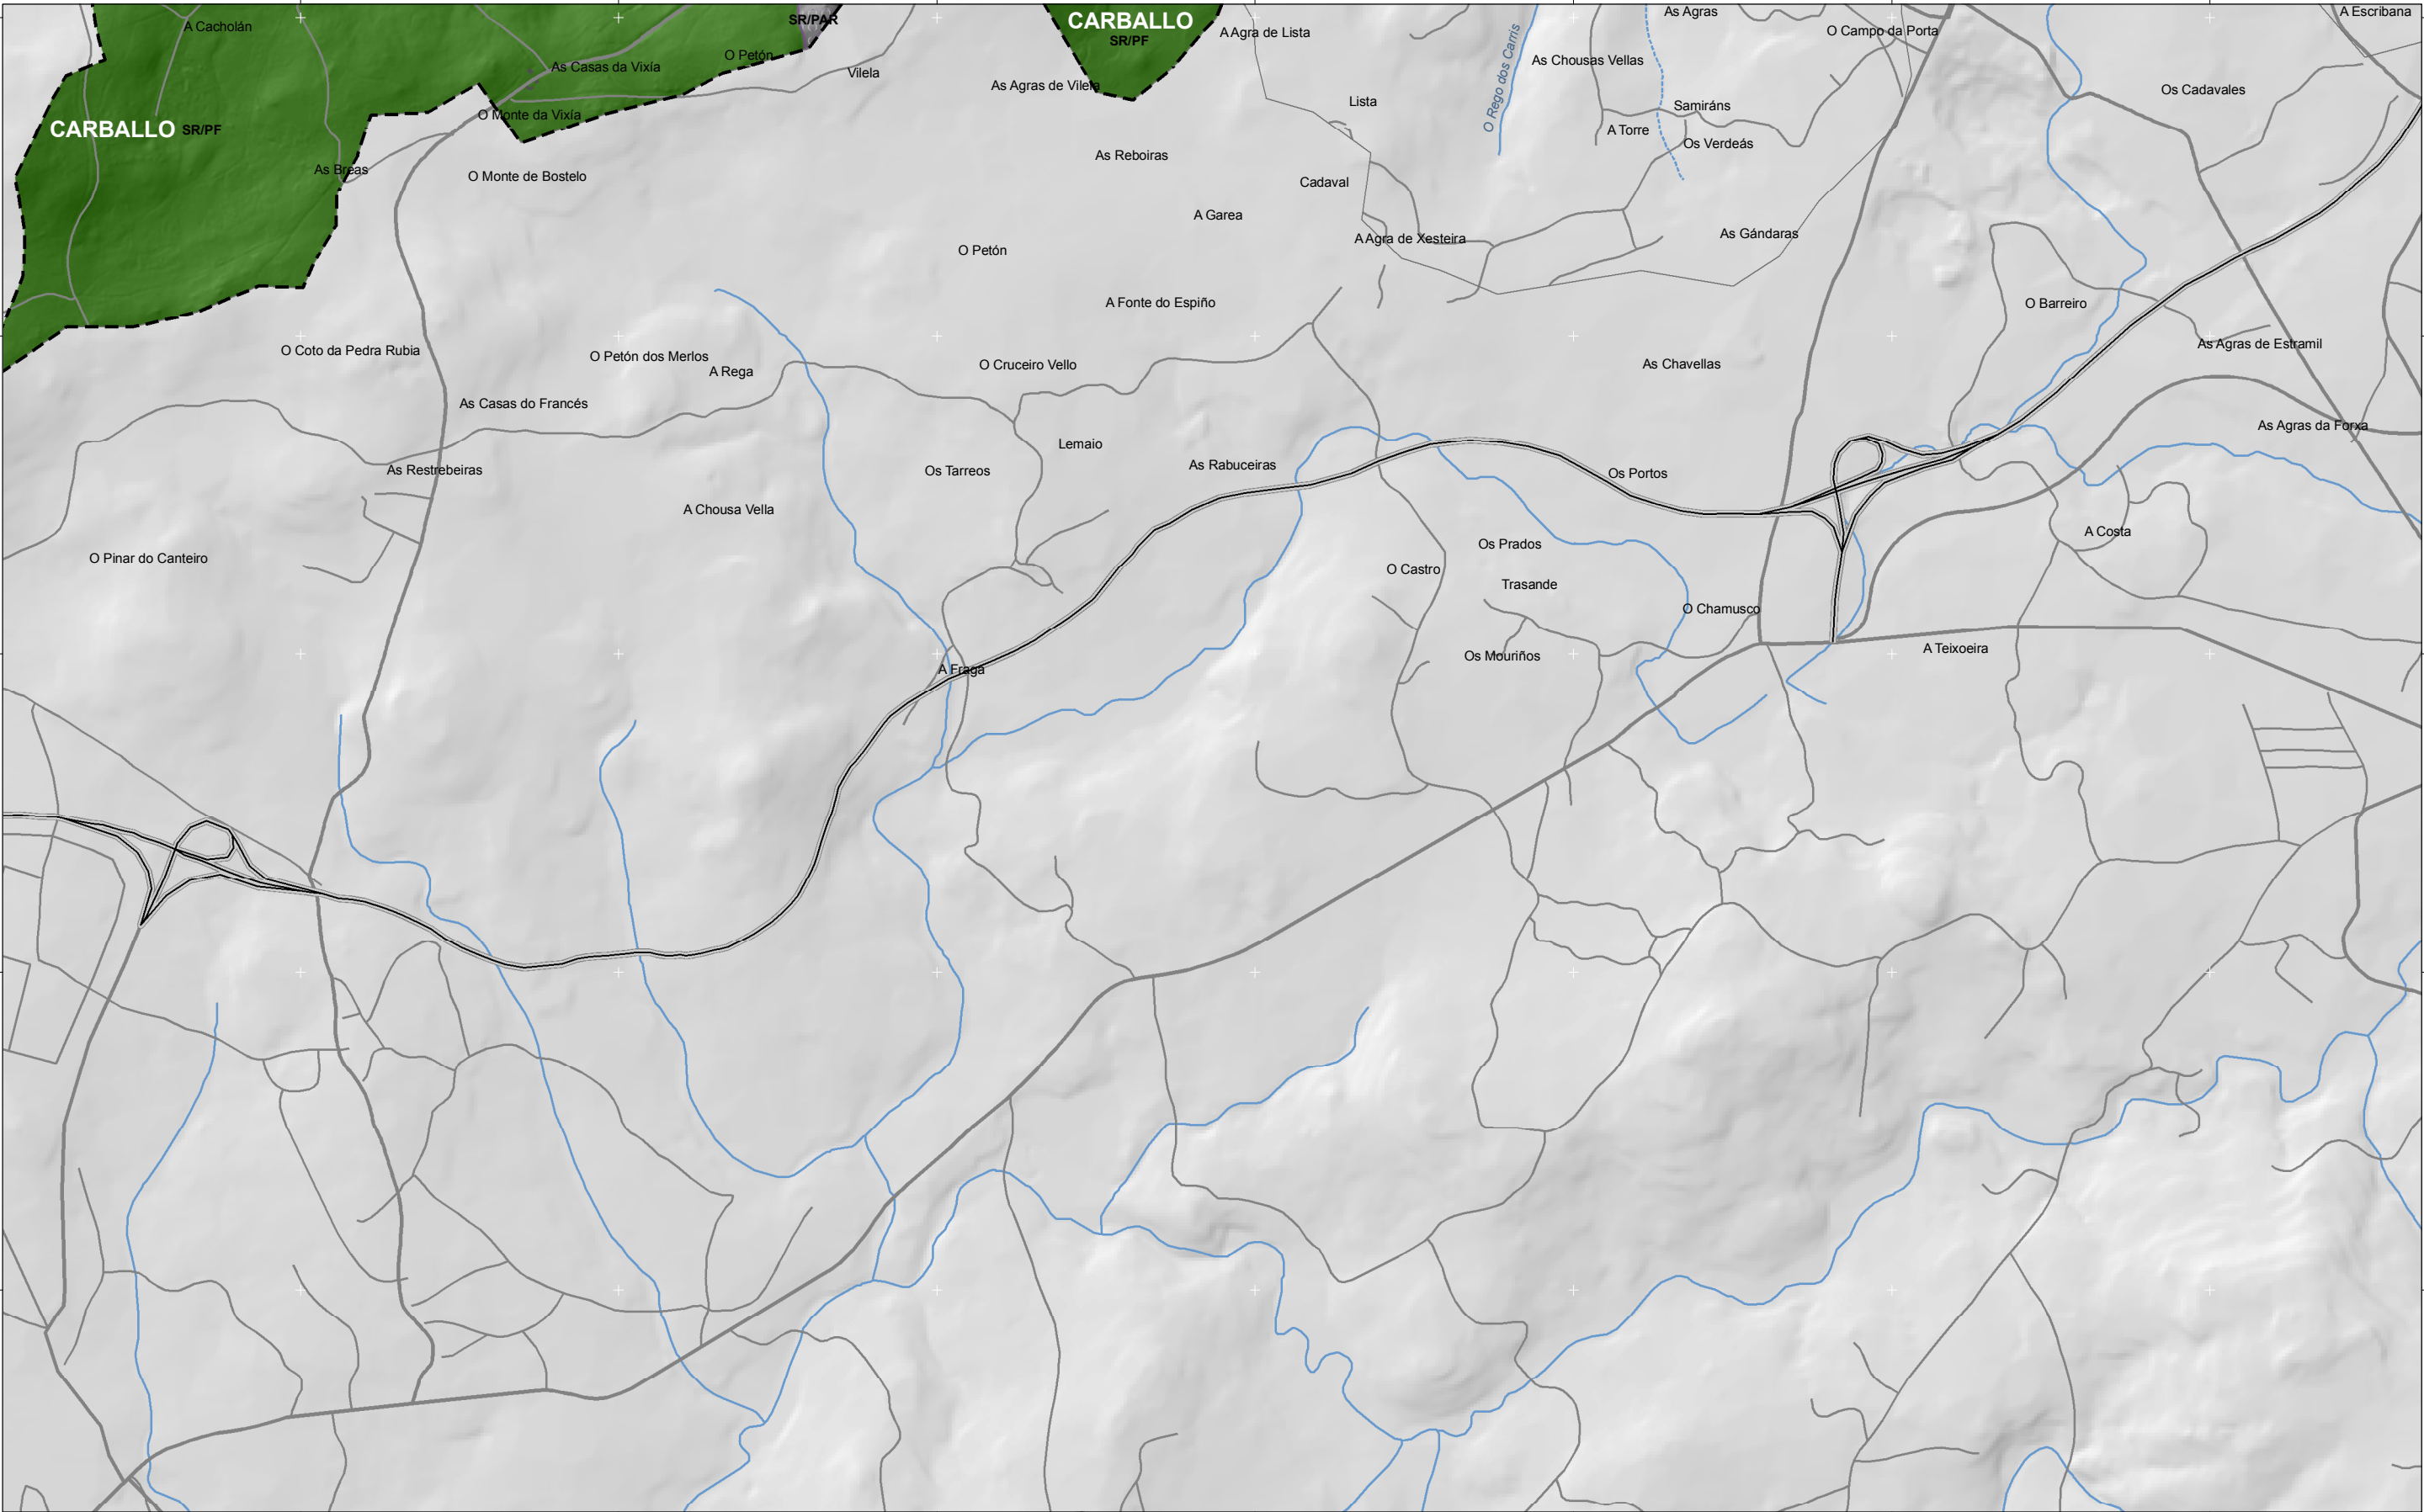

- | | | | | | |
|--|------|--|-------|--|-------|
| | SUC | | SRPOT | | SRPC |
| | SUNc | | SRPA | | SRPAG |
| | NR | | SRPP | | SG |
| | SUD | | SRPEN | | SRPF |
| | SUND | | SRPI | | |
| | SRPO | | | | |

- | | | | |
|--|------|--|-------|
| | SRPC | | SRPAG |
| | SG | | SRPF |
| | SRPI | | |

- | | | | |
|--|------------------------------------|--|--------------------|
| | Dominio Público Marítimo Terrestre | | Ribeira do Mar |
| | Servidume de Protección | | Límites municipais |
| | Ámbito | | Hidrografía |

- | | | | |
|--|-------------------------|--|---|
| | Lámina de auga do porto | | Zona portuaria |
| | Pista de aterraxe | | Zona aeroportuaria |
| | Edificacións | | Establecementos de acuicultura existentes |

- | | | | |
|--|-------------------------|--|---------------------------|
| | Ferrocarriil | | AVE |
| | Autoestradas e autovías | | Corredores e vías rápidas |
| | Outras estradas | | Pistas e camiños |

- | | |
|---|---|
| Toponimia de lugares e núcleos de poboación | Toponimia de lugares y núcleos de población |
| <i>Praia</i> | <i>Playa</i> |
| Toponimia de costa | Toponimia de costa |
| Toponimia de portos | Toponimia de puertos |

DIS
PLANEAMENTO URBANÍSTICO
PLANEAMIENTO URBANÍSTICO
Setembro 2012 / Septiembre 2012
AN08
Proxección U.T.M. Fuso 29
Elipsóide Internacional 1924
Sistema de referencia ED 50
Proxección U.T.M. Fuso 29
Elipsóide Internacional 1924
Sistema de referencia ED 50
1:20.000
0 50 100 200 300 400 500 600 700 metros

