


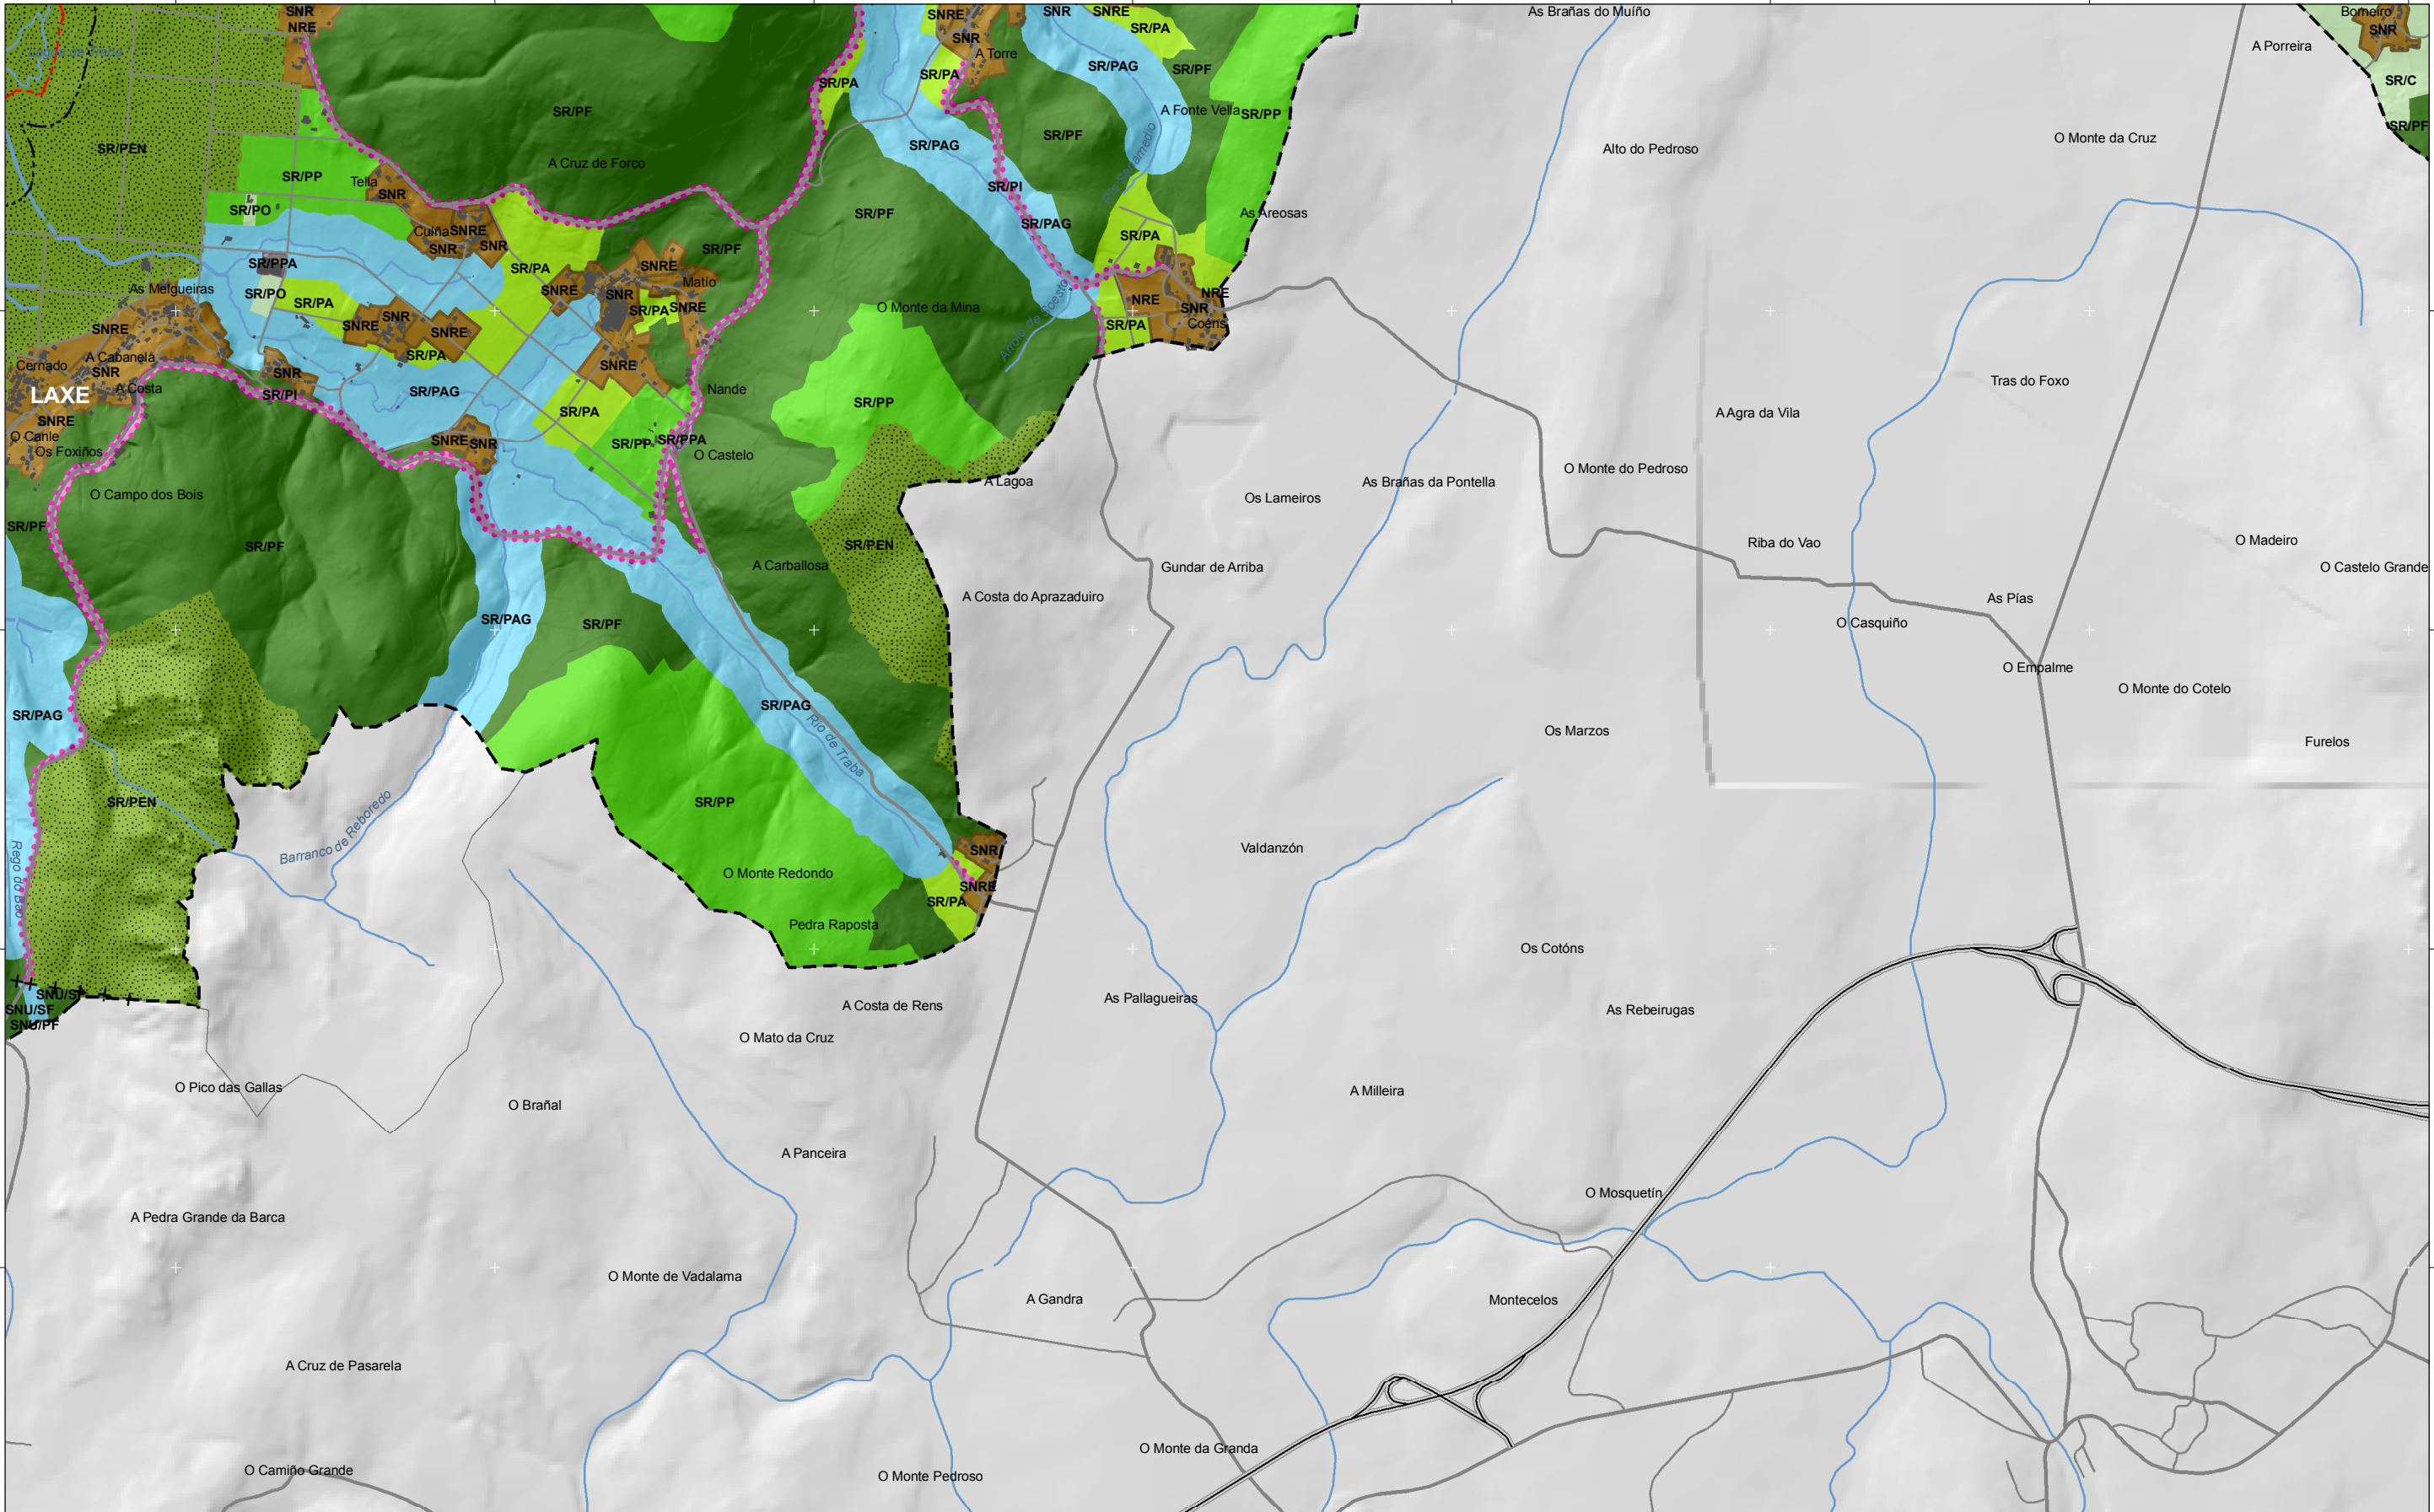

SUC

SUC

SUNC

SUNC

NR

NR

SUD

SUD

SUND

SUND

SRPO

SRPOT

SRPOT

SRPA

SRPA

SRPP

SRPP

SRPEN

SRPEN

SRPF

SRPF

SRPI

SRPC

SRPC

SRPAG

SRPAG

SG

SG

SRPAR

SRPAR

Dominio Público Marítimo Terrestre

Dominio Público Marítimo Terrestre

Ribeira do Mar

Ribera del Mar

Servidume de Protección

Servidumbre de Protección

Límites municipais

Límites municipales

Ámbito

Ámbito

Hidrografía

Hidrografía

Lámina de auga do porto

Lámina de agua del puerto

Zona portuaria

Zona portuaria

Pista de aterrxaxe

Pista de aterrizaje

Zona aeroportuaria

Zona aeroportuaria

Edificacións

Edificaciones

Establecementos de acuicultura existentes

Establecimientos de acuicultura existentes

Ferrocarril

Ferrocarril

AVE

AVE

Autoestradas e autovías

Autopistas y autovías

Corredores e vías rápidas

Corredores y vías rápidas

Outras estradas

Otras carreteras

Pistas e camiños

Pistas y caminos

Toponimia de lugares e núcleos de poboación

Toponimia de lugares y núcleos de población

Praia

Playa

Toponimia de costa

Toponimia de costa

Toponimia de portos

Toponimia de puertos

DIS

PLANEAMIENTO URBANÍSTICO

PLANEAMIENTO URBANÍSTICO

Setembro 2012 / Septiembre 2012

AP04

Proxección U.T.M. Fuso 29

Elipsóide Internacional 1924

Sistema de referencia ED 50

Proyección U.T.M. Huso 29

Elipsóide Internacional 1924

Sistema de referencia ED 50

1:20.000

0 50 100 200 300 400 500 600 700 metros

Categorías homoxeneizadas orientativas / Categorías homogeneizadas orientativas