


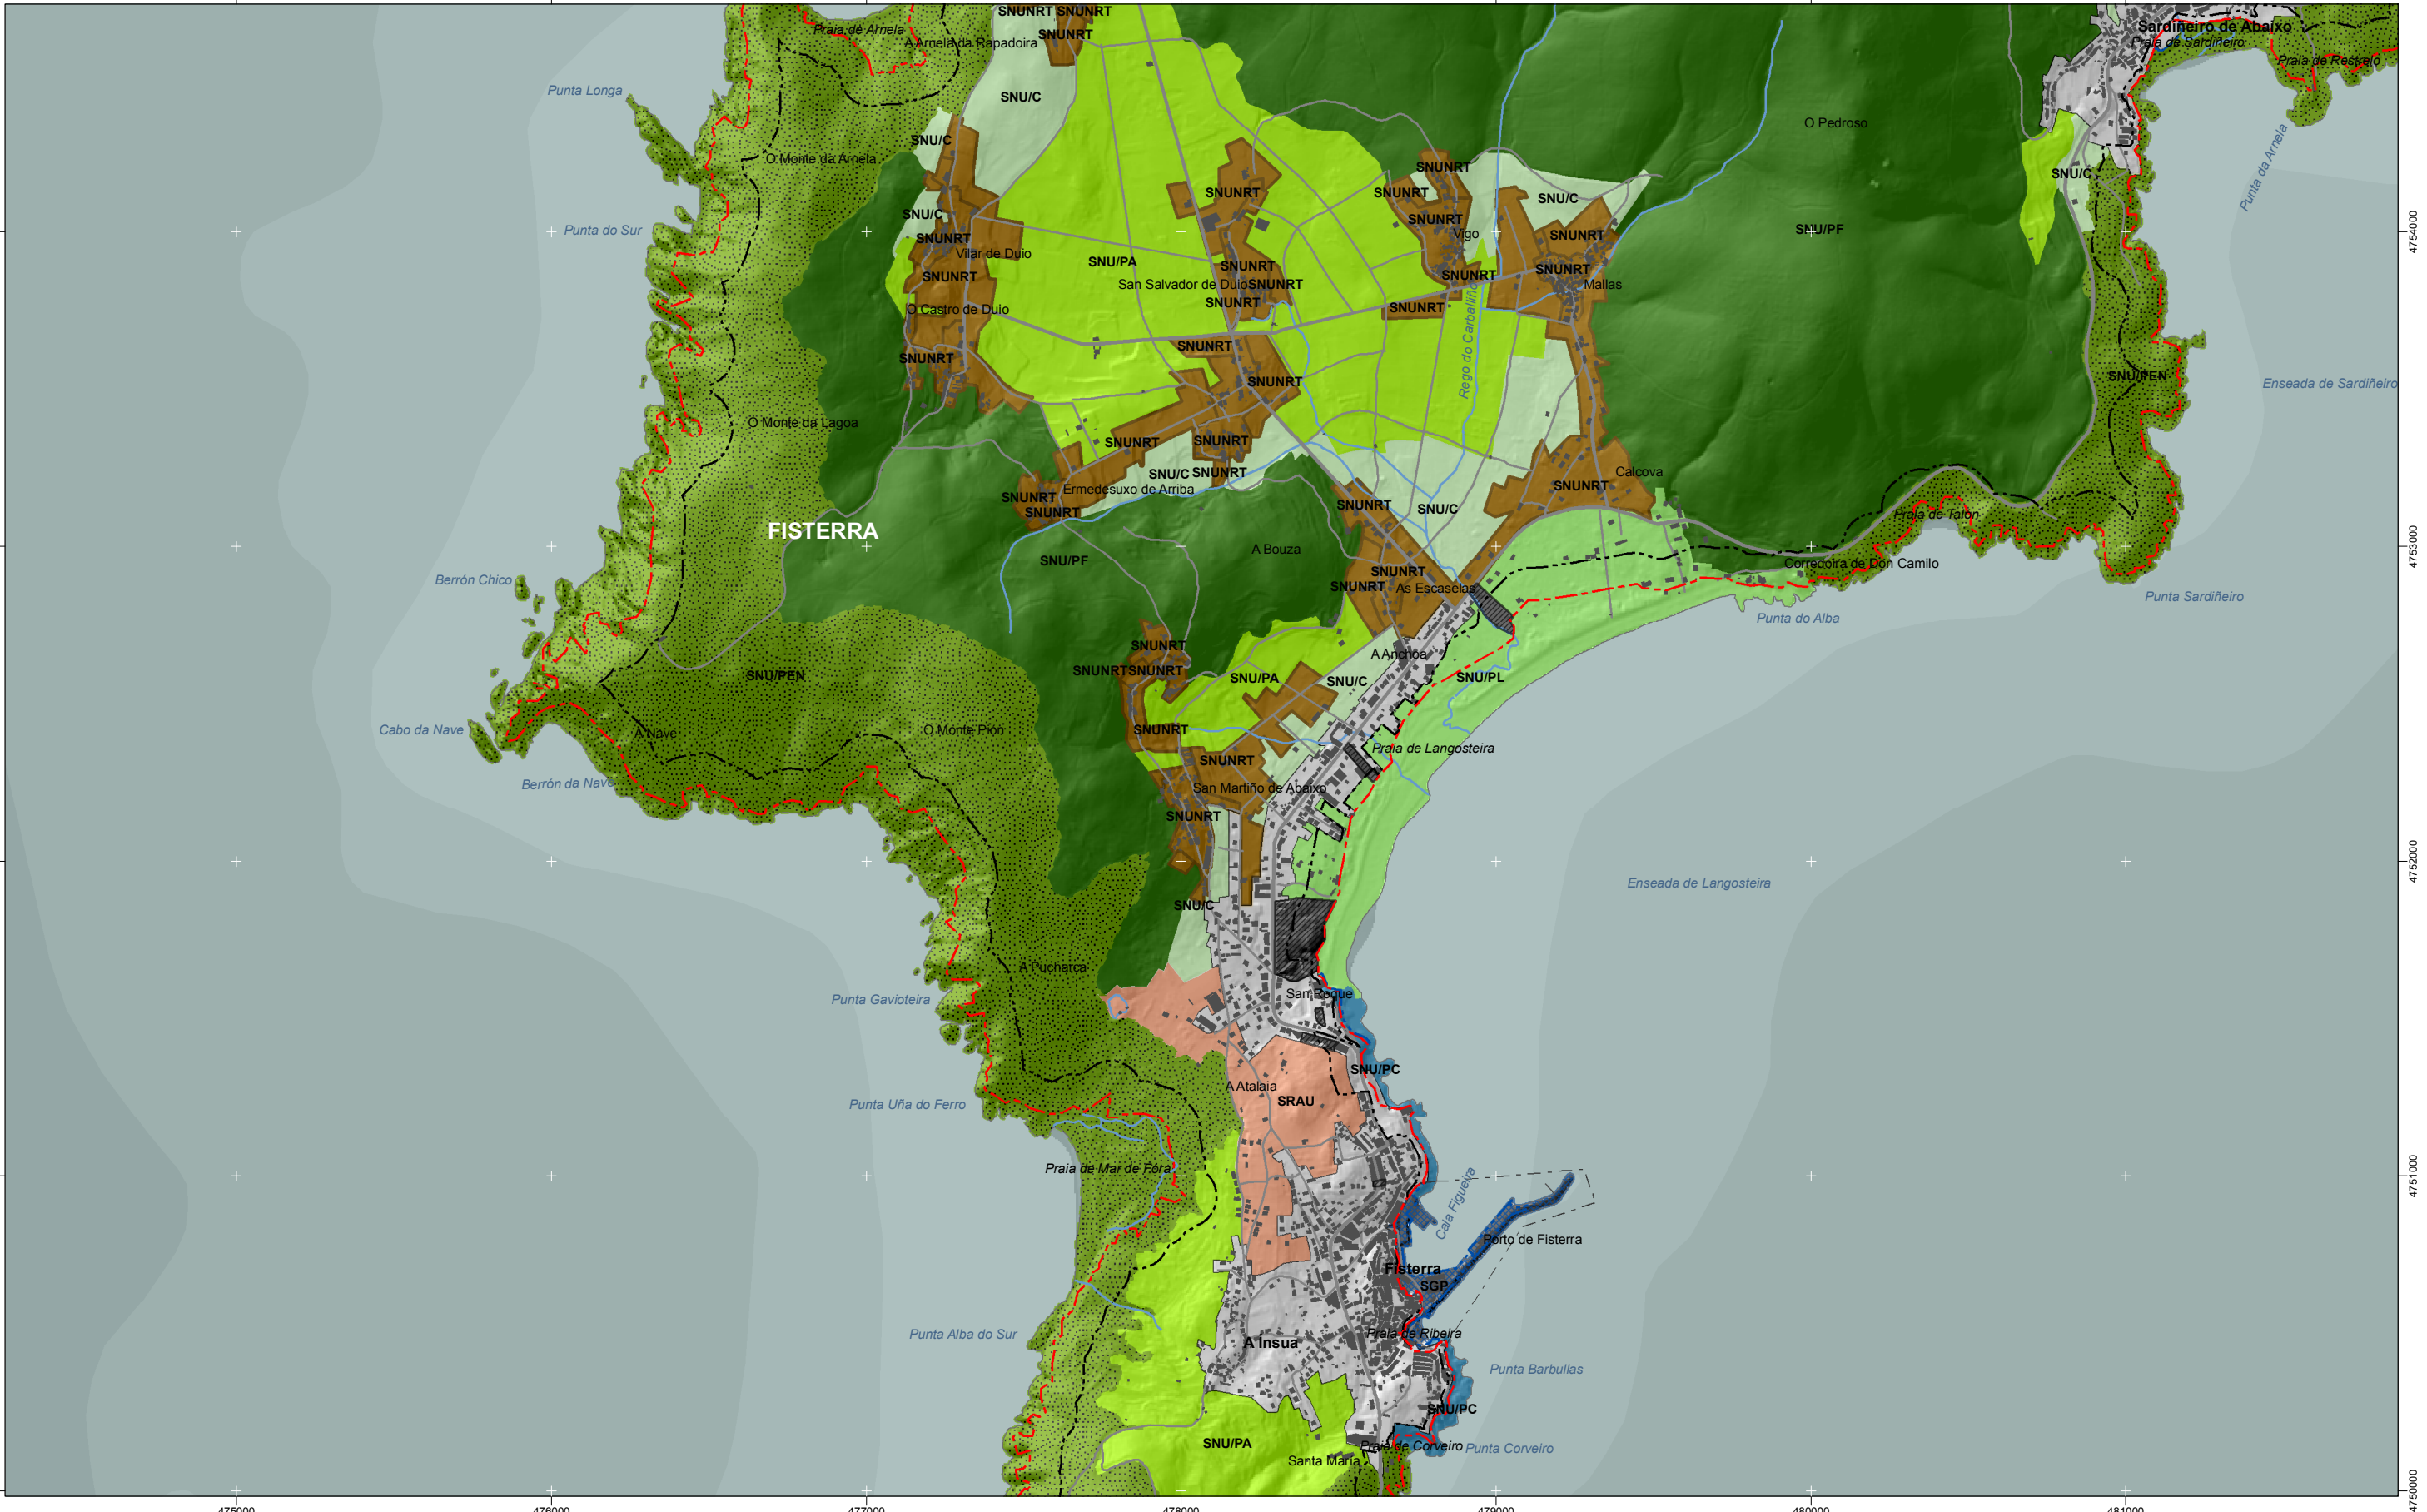

	SUC		SRPOT		SRPC
	SUCc		SRPC		SRPAG
	SUNC		SRPA		SG
	NR		SRPP		SRPAR
	NR		SRPP		SRPAR
	SUD		SRPEN		SRPF
	SUD		SRPEN		SRPF
	SUND		SRPI		
	SRPO				

	Dominio Público Marítimo Terrestre
	Ribeira do Mar
	Servidume de Protección
	Servidume de Protección
	Límites municipais
	Límites municipais
	Ámbito
	Ámbito
	Hidrografía
	Hidrografía

	Lámina de auga do porto
	Lámina de auga do porto
	Zona portuaria
	Zona portuaria
	Pista de aterraxe
	Pista de aterraxe
	Zona aeroportuaria
	Zona aeroportuaria
	Edificacións
	Edificacións
	Establecementos de acuicultura existentes
	Establecementos de acuicultura existentes

	Ferrocarril
	Ferrocarril
	AVE
	AVE
	Autoestradas e autovías
	Autoestradas e autovías
	Corredores e vías rápidas
	Corredores e vías rápidas
	Outras estradas
	Outras estradas
	Pistas e camiños
	Pistas e camiños

Toponimia de lugares e núcleos de poboación
Toponimia de lugares e núcleos de poboación
Praia
Praia
Toponimia de costa
Toponimia de costa
Toponimia de portos
Toponimia de portos

DIS
PLANEAMENTO URBANÍSTICO
PLANEAMIENTO URBANÍSTICO
Setembro 2012 / Septiembre 2012
AV01
Proyección U.T.M. Fuso 29
Elipsóide Internacional 1924
Sistema de referencia ED 50
Proyección U.T.M. Fuso 29
Elipsóide Internacional 1924
Sistema de referencia ED 50
1:20.000
0 50 100 200 300 400 500 600 700 metros

