


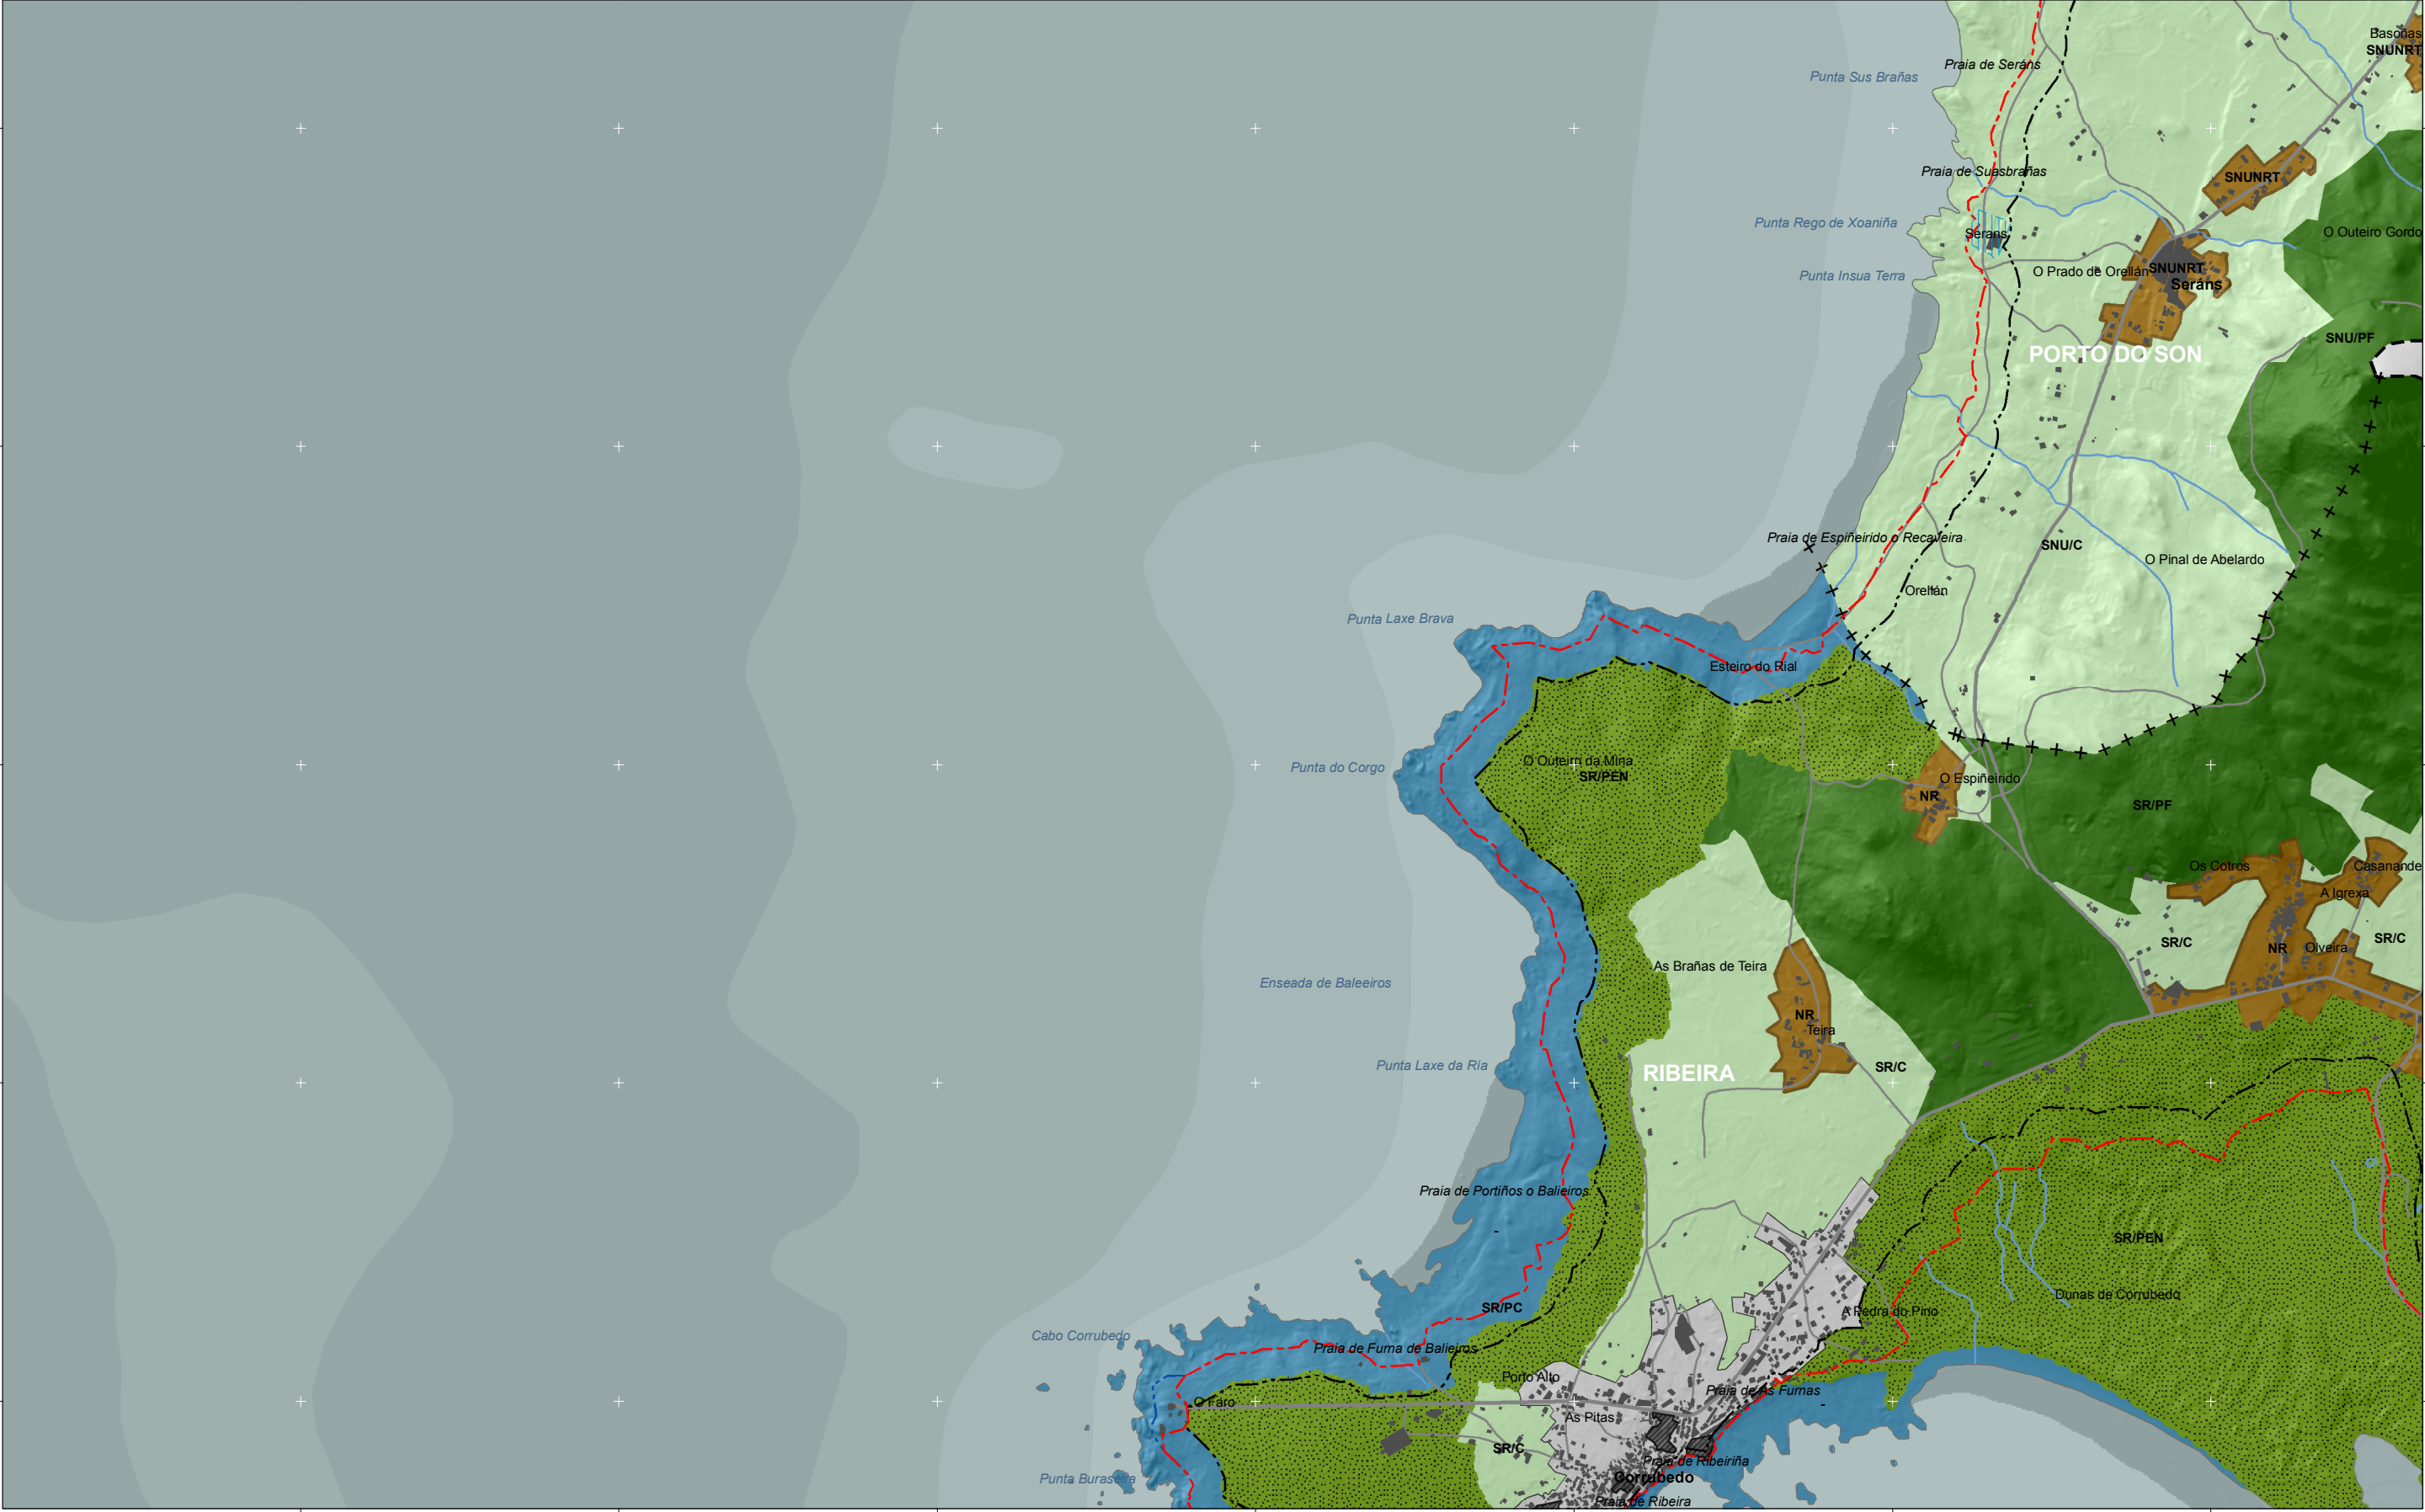

- | | | | | | |
|--|------|--|-------|--|-------|
| | SUC | | SRPOT | | SRPC |
| | SUNc | | SRPA | | SRPAG |
| | NR | | SRPP | | SG |
| | SUD | | SRPEN | | SRPAR |
| | SUND | | SRPF | | |
| | SRPO | | SRPI | | |

- | | |
|--|------------------------------------|
| | Dominio Público Marítimo Terrestre |
| | Ribeira do Mar |
| | Servidume de Protección |
| | Límites municipais |
| | Ámbito |
| | Hidrografía |

- | | |
|--|---|
| | Lámina de auga do porto |
| | Zona portuaria |
| | Pista de aterraxe |
| | Zona aeroportuaria |
| | Edificacións |
| | Establecementos de acuicultura existentes |

- | | |
|--|---------------------------|
| | Ferrocarril |
| | AVE |
| | Autoestradas e autovías |
| | Corredores e vías rápidas |
| | Outras estradas |
| | Pistas e camiños |

- Toponimia de lugares e núcleos de poboación
- Toponimia de lugares y núcleos de población
- Praia**
- Toponimia de costa
- Toponimia de puertos

DIS
PLANEAMIENTO URBANÍSTICO
Setembro 2012 / Septiembre 2012

BD03
Proyección U.T.M. Fusos 29
Elipsoidal Internacional 1924
Sistema de referencia ED 50
Proyección U.T.M. Fusos 29
Elipsoidal Internacional 1924
Sistema de referencia ED 50
1:20.000
0 50 100 200 300 400 500 600 700 metros

