


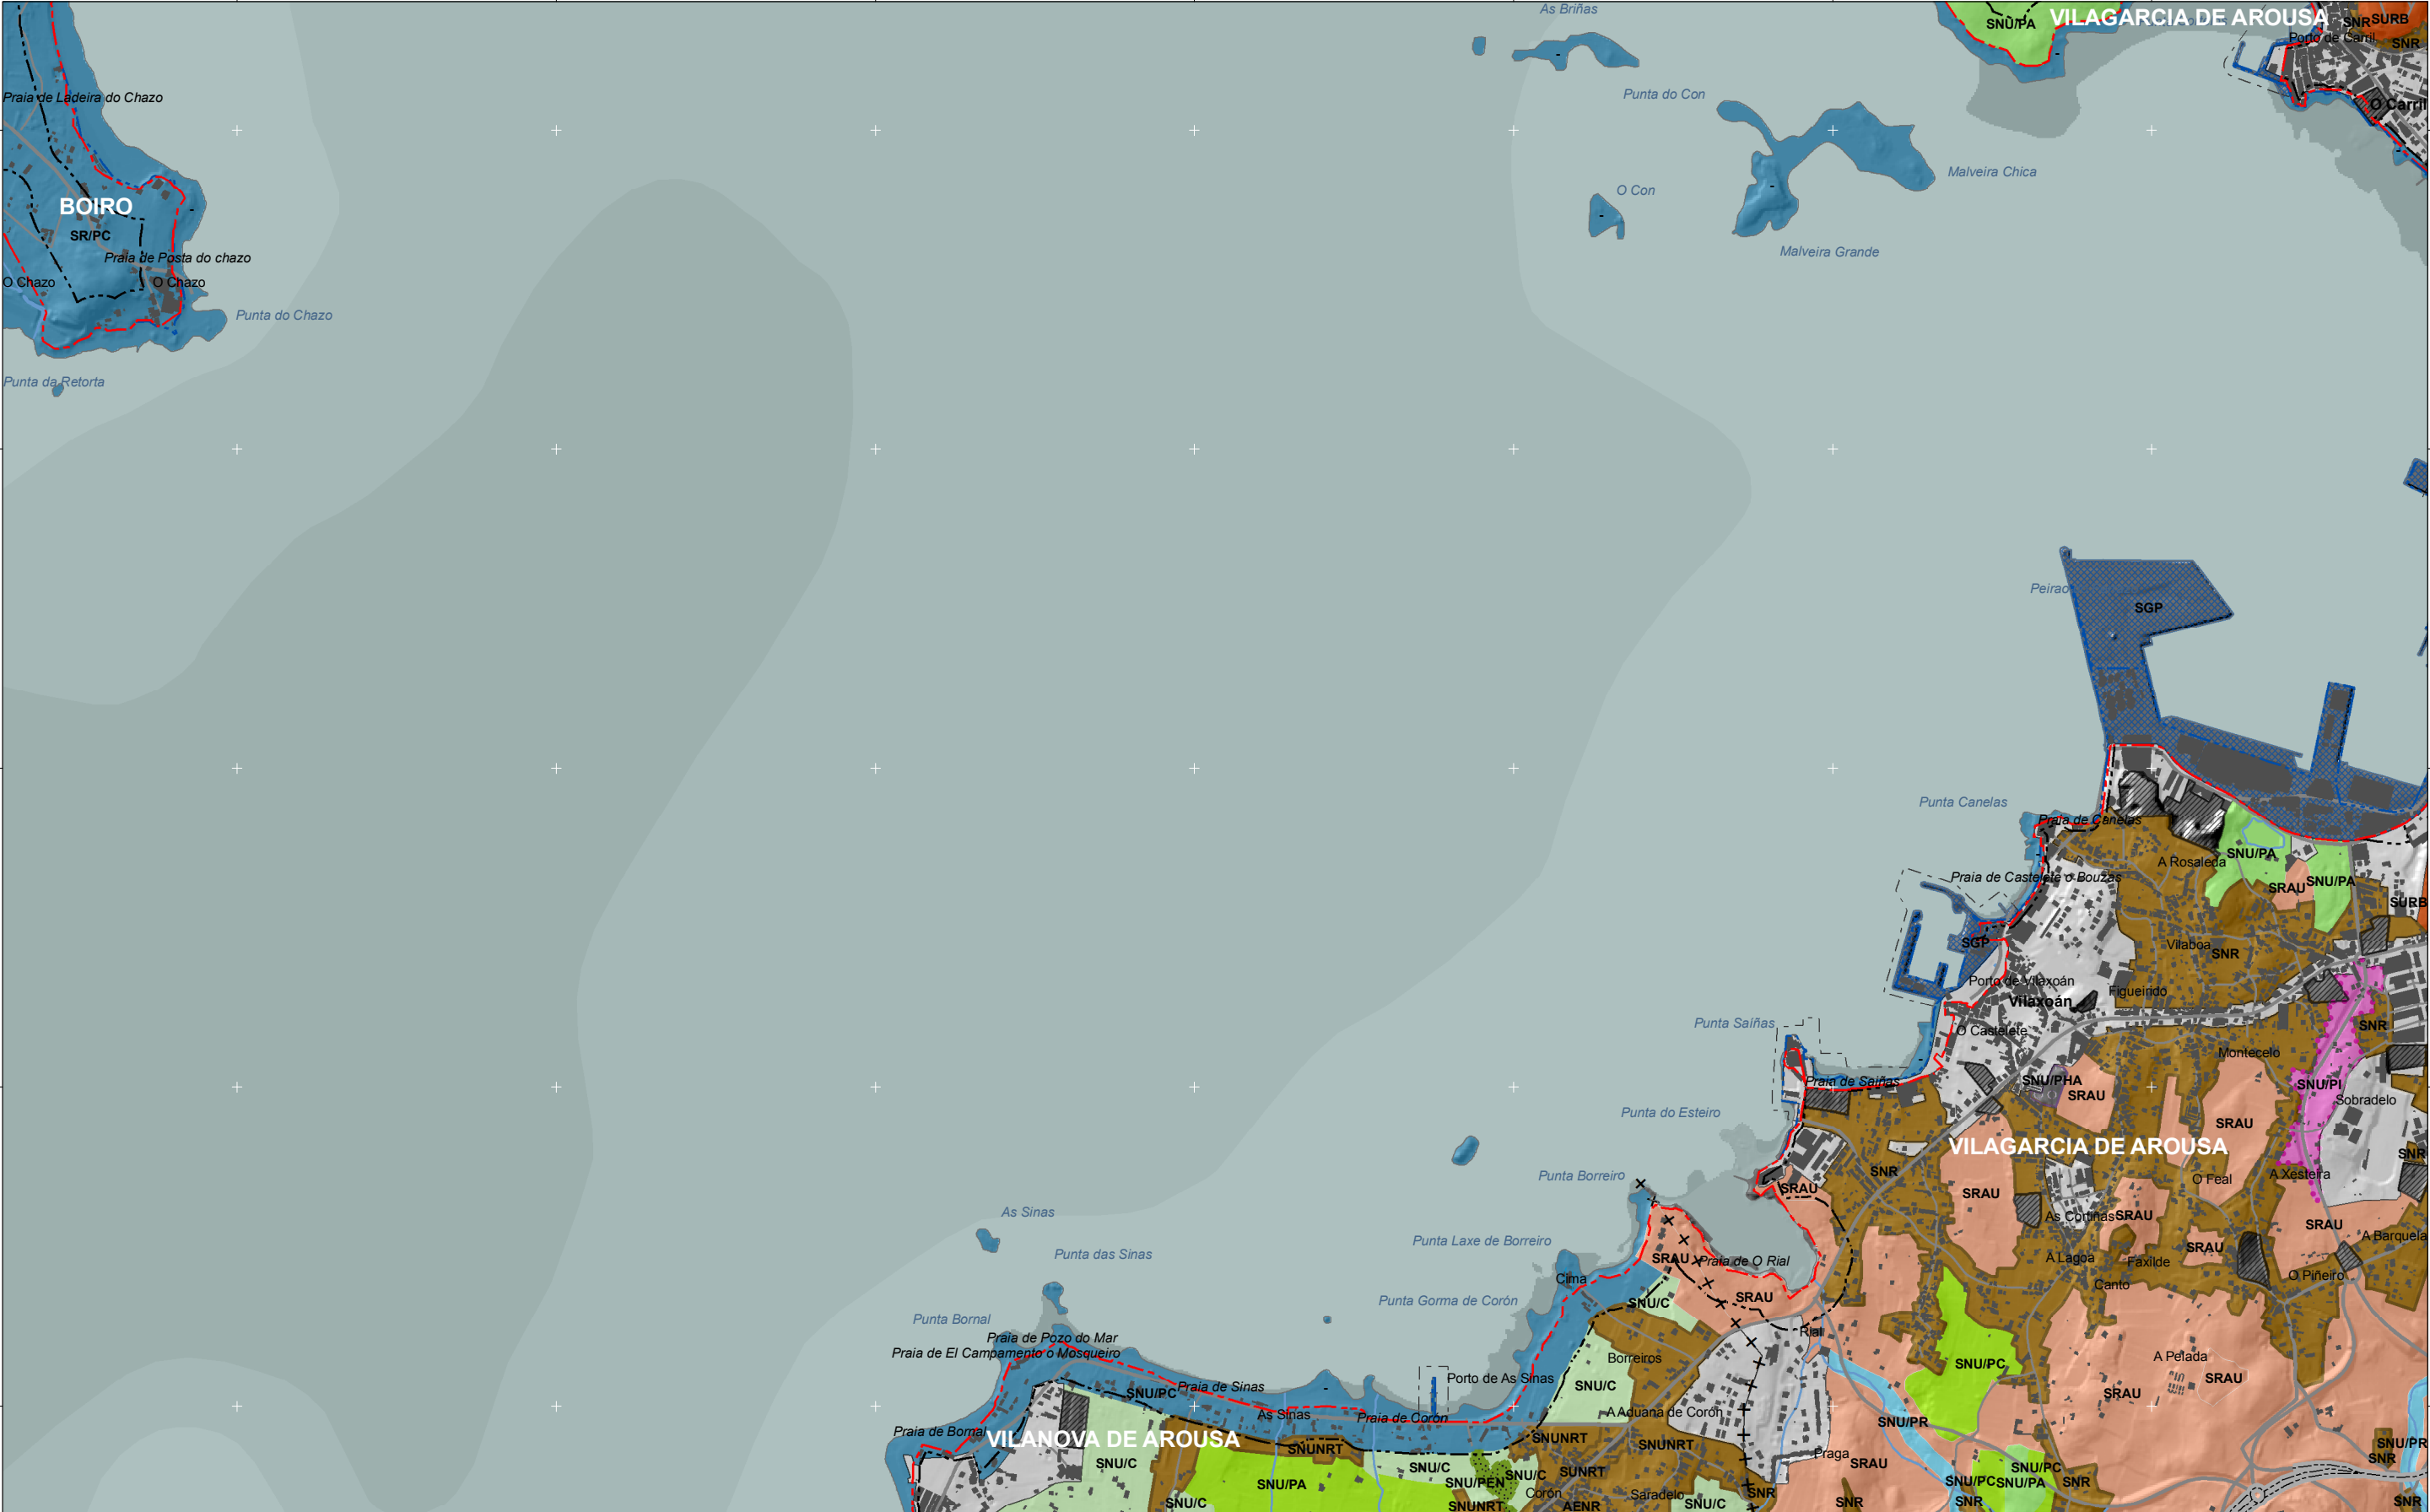

- | | | |
|------|-------|-------|
| SUC | SRPOT | SRPC |
| SUCc | SRPC | SRPAG |
| SUNc | SRPA | SG |
| NR | SRPP | SG |
| SUD | SRPEN | SRPAR |
| SUND | SRPF | SRPI |
| SRPO | SRPI | |

- | |
|------------------------------------|
| Dominio Público Marítimo Terrestre |
| Ribeira do Mar |
| Servidume de Protección |
| Límites municipais |
| Ámbito |
| Hidrografía |

- | |
|---|
| Lámina de auga do porto |
| Zona portuaria |
| Pista de aterrxaxe |
| Zona aeroportuaria |
| Edificacións |
| Establecementos de acuicultura existentes |

- | |
|---------------------------|
| Ferrocarril |
| AVE |
| Autoestradas e autovías |
| Corredores e vías rápidas |
| Outras estradas |
| Pistas e camiños |

- | |
|---|
| Toponimia de lugares e núcleos de poboación |
| Toponimia de lugares e núcleos de poboación |
| Praia |
| Playa |
| Toponimia de costa |
| Toponimia de costa |
| Toponimia de portos |
| Toponimia de portos |

DIS
PLANEAMIENTO URBANÍSTICO
PLANEAMIENTO URBANÍSTICO
Setembro 2012 / Septiembre 2012
BD06
Proyección U.T.M. Fuso 29
Elipsoide Internacional 1924
Sistema de referencia ED 50
Proyección U.T.M. Fuso 29
Elipsoide Internacional 1924
Sistema de referencia ED 50
1:20.000
0 50 100 200 300 400 500 600 700 metros

