


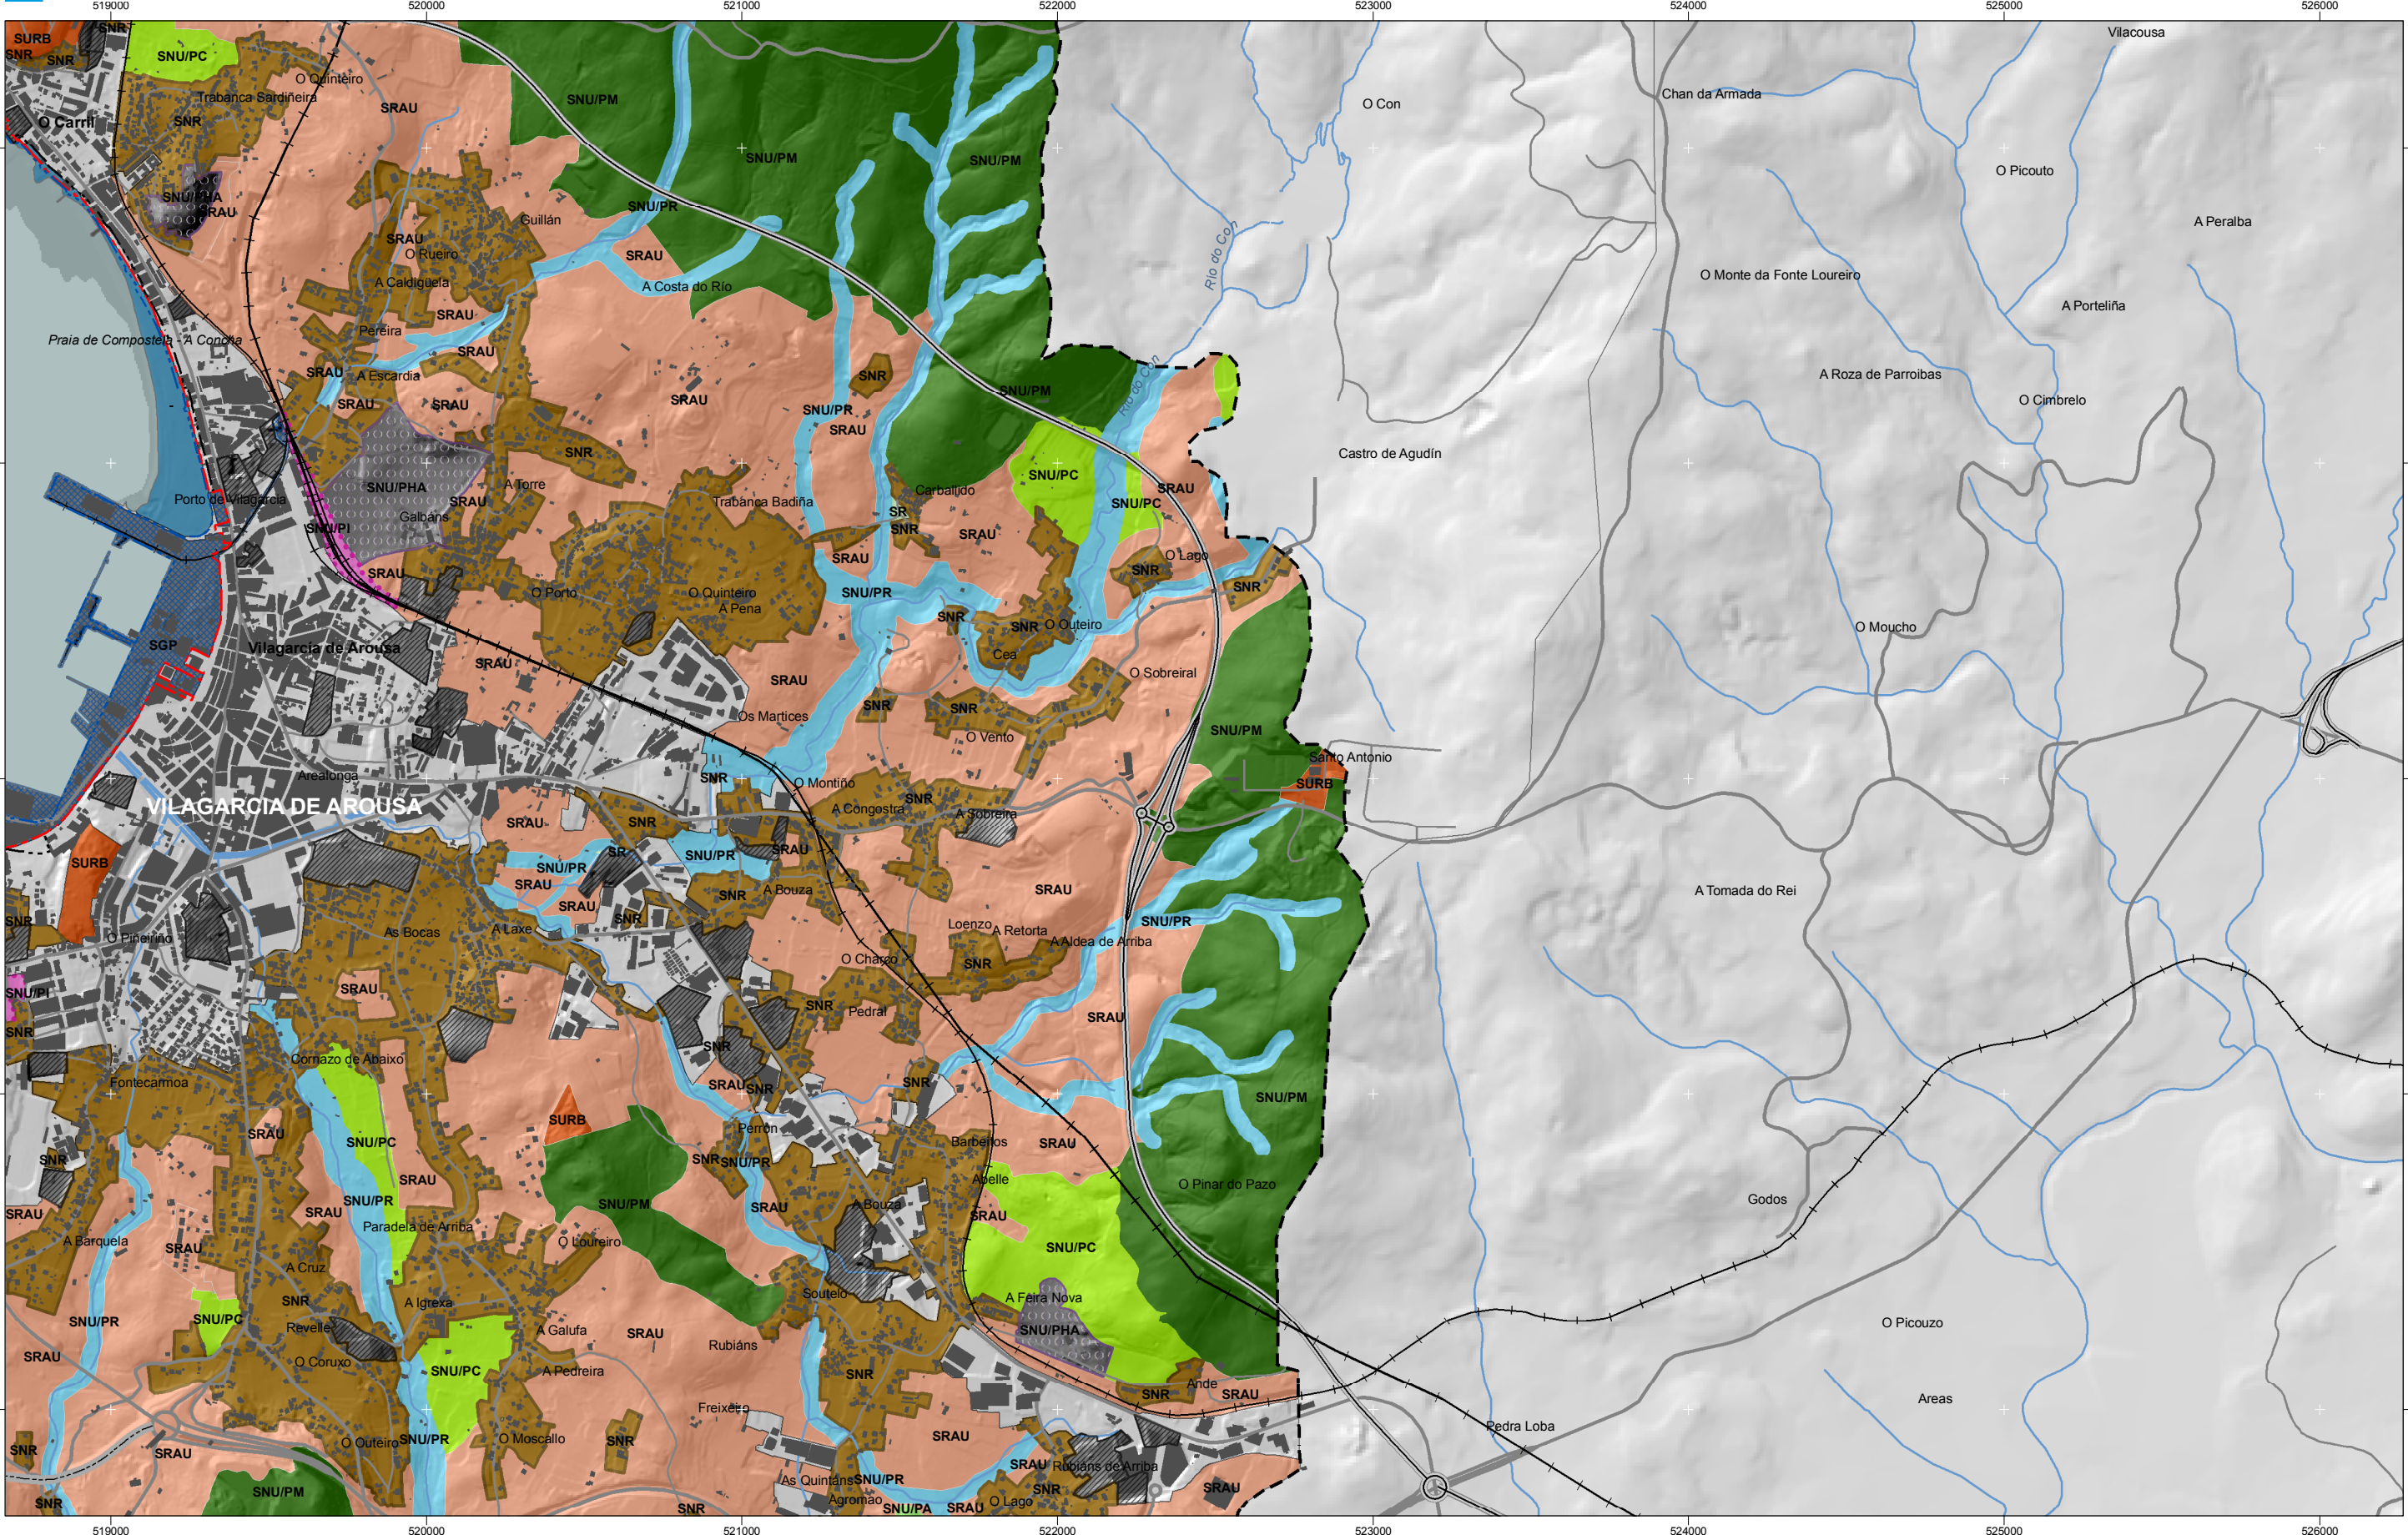

- | | | |
|------|-------|-------|
| SUC | SRPOT | SRPC |
| SUNc | SRPA | SRPAG |
| NR | SRPP | SG |
| SUD | SRPEN | SRPAR |
| SUND | SRPF | SRPAR |
| SRPO | SRPI | |

- | | | |
|------------------------------------|---|---------------------------|
| Domínio Público Marítimo Terrestre | Lámina de agua do porto | Ferrocarril |
| Ribeira do Mar | Zona portuaria | AVE |
| Servidume de Protección | Pista de ateraxe | Autoestradas e autovías |
| Límites municipais | Pista de aterrizaje | Corredores e vías rápidas |
| Ámbito | Zona aeroportuaria | Otras estradas |
| Hidrografía | Edificacions | Pistas e camiños |
| | Establecementos de acuicultura existentes | |

- | |
|---|
| Toponimia de lugares e núcleos de poboación |
| Toponimia de lugares y núcleos de población |
| Praia |
| Playa |
| Toponimia de costa |
| Toponimia de costa |
| Toponimia de portos |
| Toponimia de puertos |

DIS
PLANEAMENTO URBANÍSTICO
PLANEAMIENTO URBANÍSTICO
Setembro 2012 / Septiembre 2012
BD07
Proyección U.T.M. Fuso 29
Elipsóide Internacional 1924
Sistema de referencia ED 50
Proyección U.T.M. Fuso 29
Elipsóide Internacional 1924
Sistema de referencia ED 50
1:20.000
0 50 100 200 300 400 500 600 700 metros

