


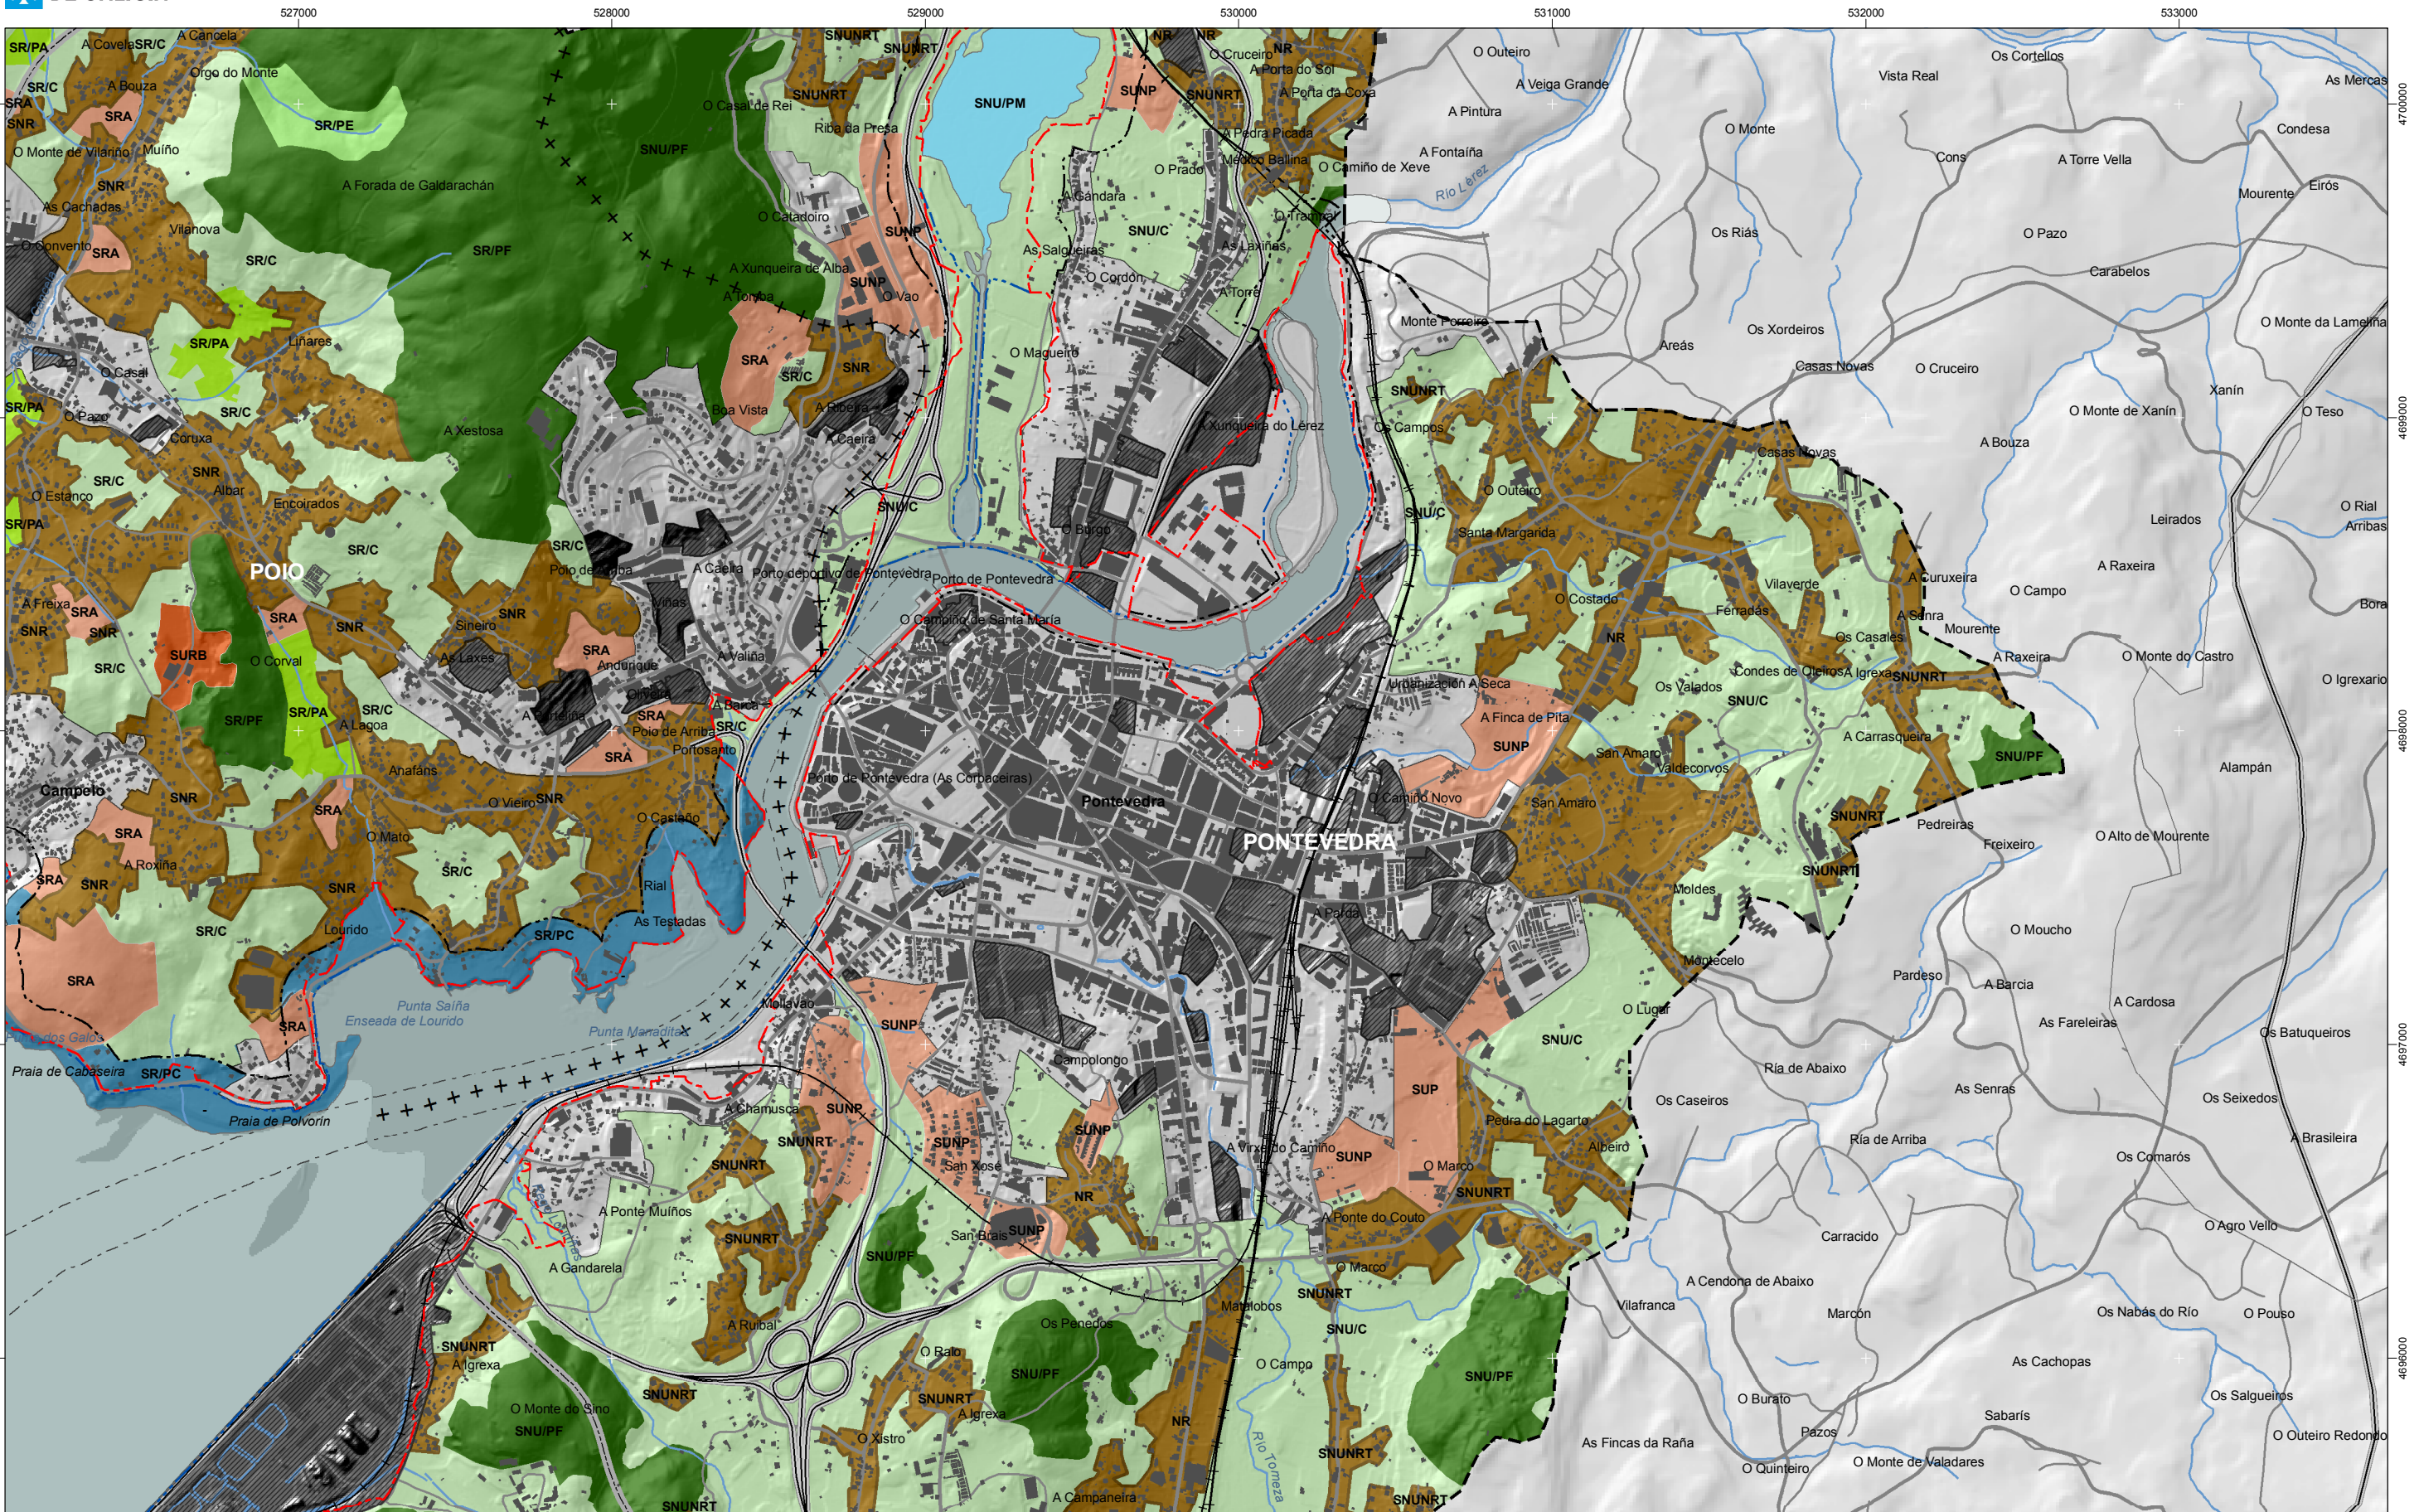

	SRUC		SRPOT		SRPC
	SUNC		SRPA		SRPAG
	NR		SRPP		SG
	SUD		SRPEN		SRPAR
	SUND		SRPF		
	SRPO		SRPI		

	Domínio Público Marítimo Terrestre		Lámina de auga do porto
	Ribeira do Mar		Zona portuaria
	Servidume de Protección		Pista de aterraxe
	Límites municipais		Zona aeroportuaria
	Ámbito		Edificacións
	Hidrografía		Establecementos de acuicultura existentes

	Ferrocarril		Autoestradas e autovías
	AVE		Corredores e vías rápidas
	Outras estradas		Pistas e camiños

	Toponimia de lugares e núcleos de poboación
	Toponimia de lugares e núcleos de poboación
	Toponimia de costa
	Toponimia de costa
	Toponimia de portos
	Toponimia de portos

Toponimia de lugares e núcleos de poboación
Toponimia de lugares e núcleos de poboación
Praia
Playa
Toponimia de costa
Toponimia de costa
Toponimia de portos
Toponimia de portos

DIS
PLANEAMENTO URBANÍSTICO
PLANEAMIENTO URBANÍSTICO
Setembro 2012 / Septiembre 2012

BH08
Proxección U.T.M. Fuso 29
Elipsóide Internacional 1924
Sistema de referencia ED 50
Proxección U.T.M. Fuso 29
Elipsóide Internacional 1924
Sistema de referencia ED 50
1:20.000
0 50 100 200 300 400 500 600 700 metros

