


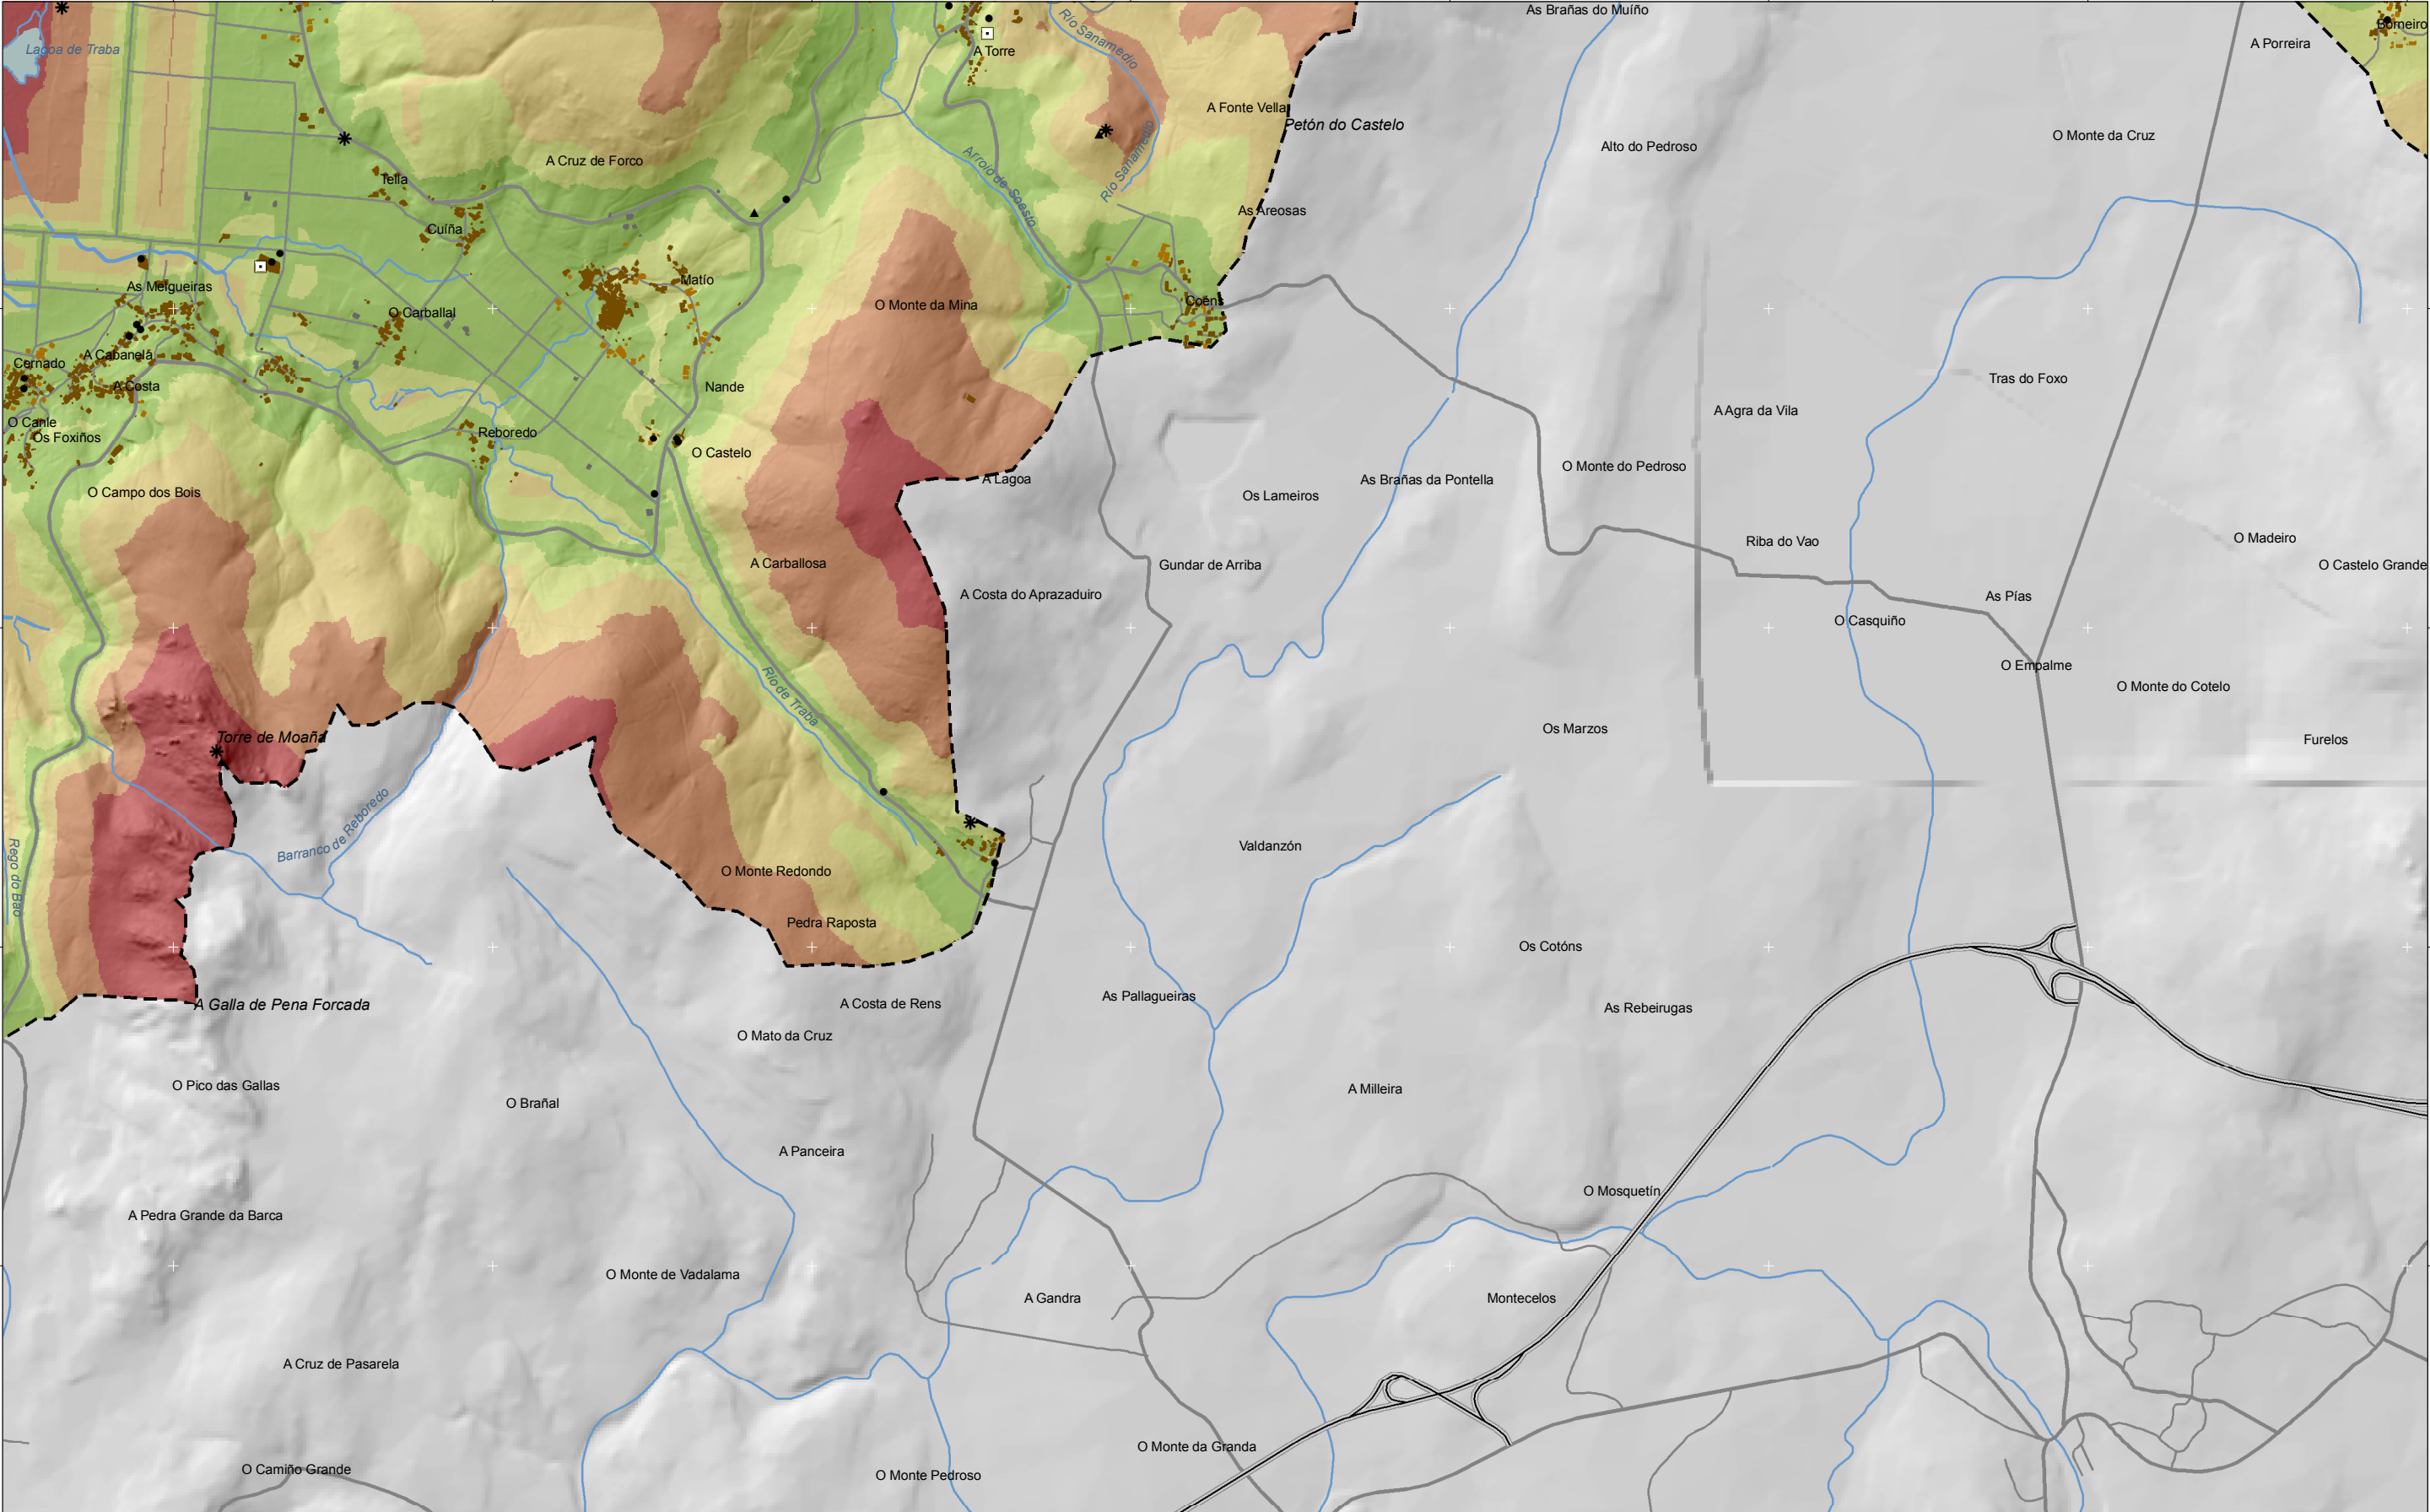

Accesibilidade a infraestruturas
Accesibilidad a infraestructuras

Accesibilidade nula Accesibilidad nula	Asentamientos de carácter fundacional Asentamientos de carácter fundacional
Accesibilidade moi baixa Accesibilidad muy baja	Desenvolvemento periférico Desarrollo periférico
Accesibilidade baixa Accesibilidad baja	Asentamento funcional Asentamiento funcional
Accesibilidade media Accesibilidad media	Agregado urbano Agregado urbano
Accesibilidade alta Accesibilidad alta	Nova agrupación Nueva agrupación
Accesibilidade moi alta Accesibilidad muy alta	Outras edificacións Otras edificaciones

Faros
Faros

Bens de Interese Cultural
Bienes de Interés Cultural

Arquitectura industrial, militar e marítima
Arquitectura industrial, militar y marítima

Patrimonio arqueolóxico
Patrimonio arqueológico

Patrimonio etnográfico
Patrimonio etnográfico

Puntos de observación
Puntos de observación

Hidrografía
Hidrografía

Lámina de auga do porto
Lámina de agua del puerto

Zona portuaria
Zona portuaria

Pista de aterraxe
Pista de aterrizaje

Zona aeroportuaria
Zona aeroportuaria

EDAR
EDAR

Establecementos acuícolas existentes
Establecimientos acuícolas existentes

Ámbito
Ámbito

Ferrocarril
Ferrocarril

AVE
AVE

Autoestradas e autovías
Autopistas y autovías

Corredores e vías rápidas
Corredores y vías rápidas

Outras estradas
Otras carreteras

Pistas e camiños
Pistas y caminos

Toponimia de lugares e núcleos de poboación
Toponimia de lugares y núcleos de población

Núcleos de identidade do litoral
Núcleos de identidad del litoral

Praia
Playa

Lugares con enerxía de relevo
Lugares con energía de relieve

Toponimia de costa
Toponimia de costa

Espazos de interese paisaxístico
Espacios de interés paisajístico

Toponimia de portos
Toponimia de puertos

DIS
ÍNDICE DE APTITUDE INFRAESTRUCTURAL
ÍNDICE DE APTITUD INFRAESTRUCTURAL
Setembro 2012 / Septiembre 2012

AP04

Proxección U.T.M. Fuso 29
Elipsóide Internacional 1924
Sistema de referencia ED 50

Proyección U.T.M. Huso 29
Elipsóide Internacional 1924
Sistema de referencia ED 50

1:20.000

0 50 100 200 300 400 500 600 700
Metros